



SIEDMIOLASKI
ESTATE





APARTAMENTOWIEC A1

| M1 | | 58,13 m ² |
|-----|-----------------|----------------------|
| G.1 | PRZEDPOKÓJ | 8,24 m ² |
| G.2 | POKÓJ | 9,42 m ² |
| G.3 | POKÓJ | 7,64 m ² |
| G.4 | POKÓJ Z ANEKSEM | 16,61 m ² |
| G.5 | POKÓJ | 11,48 m ² |
| G.6 | ŁAZIENKA | 4,74 m ² |

TARAS ZIELONY 14,01 m²

INWESTOR

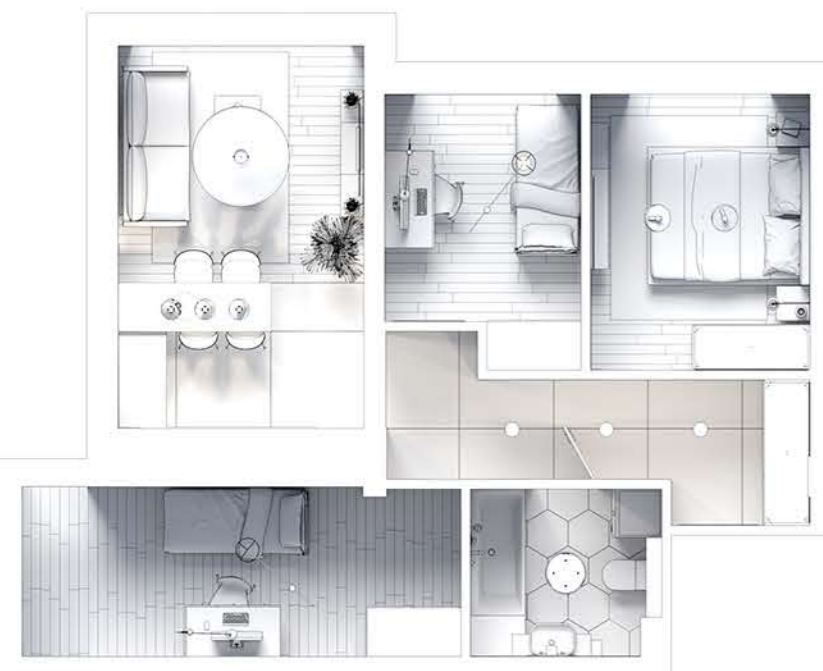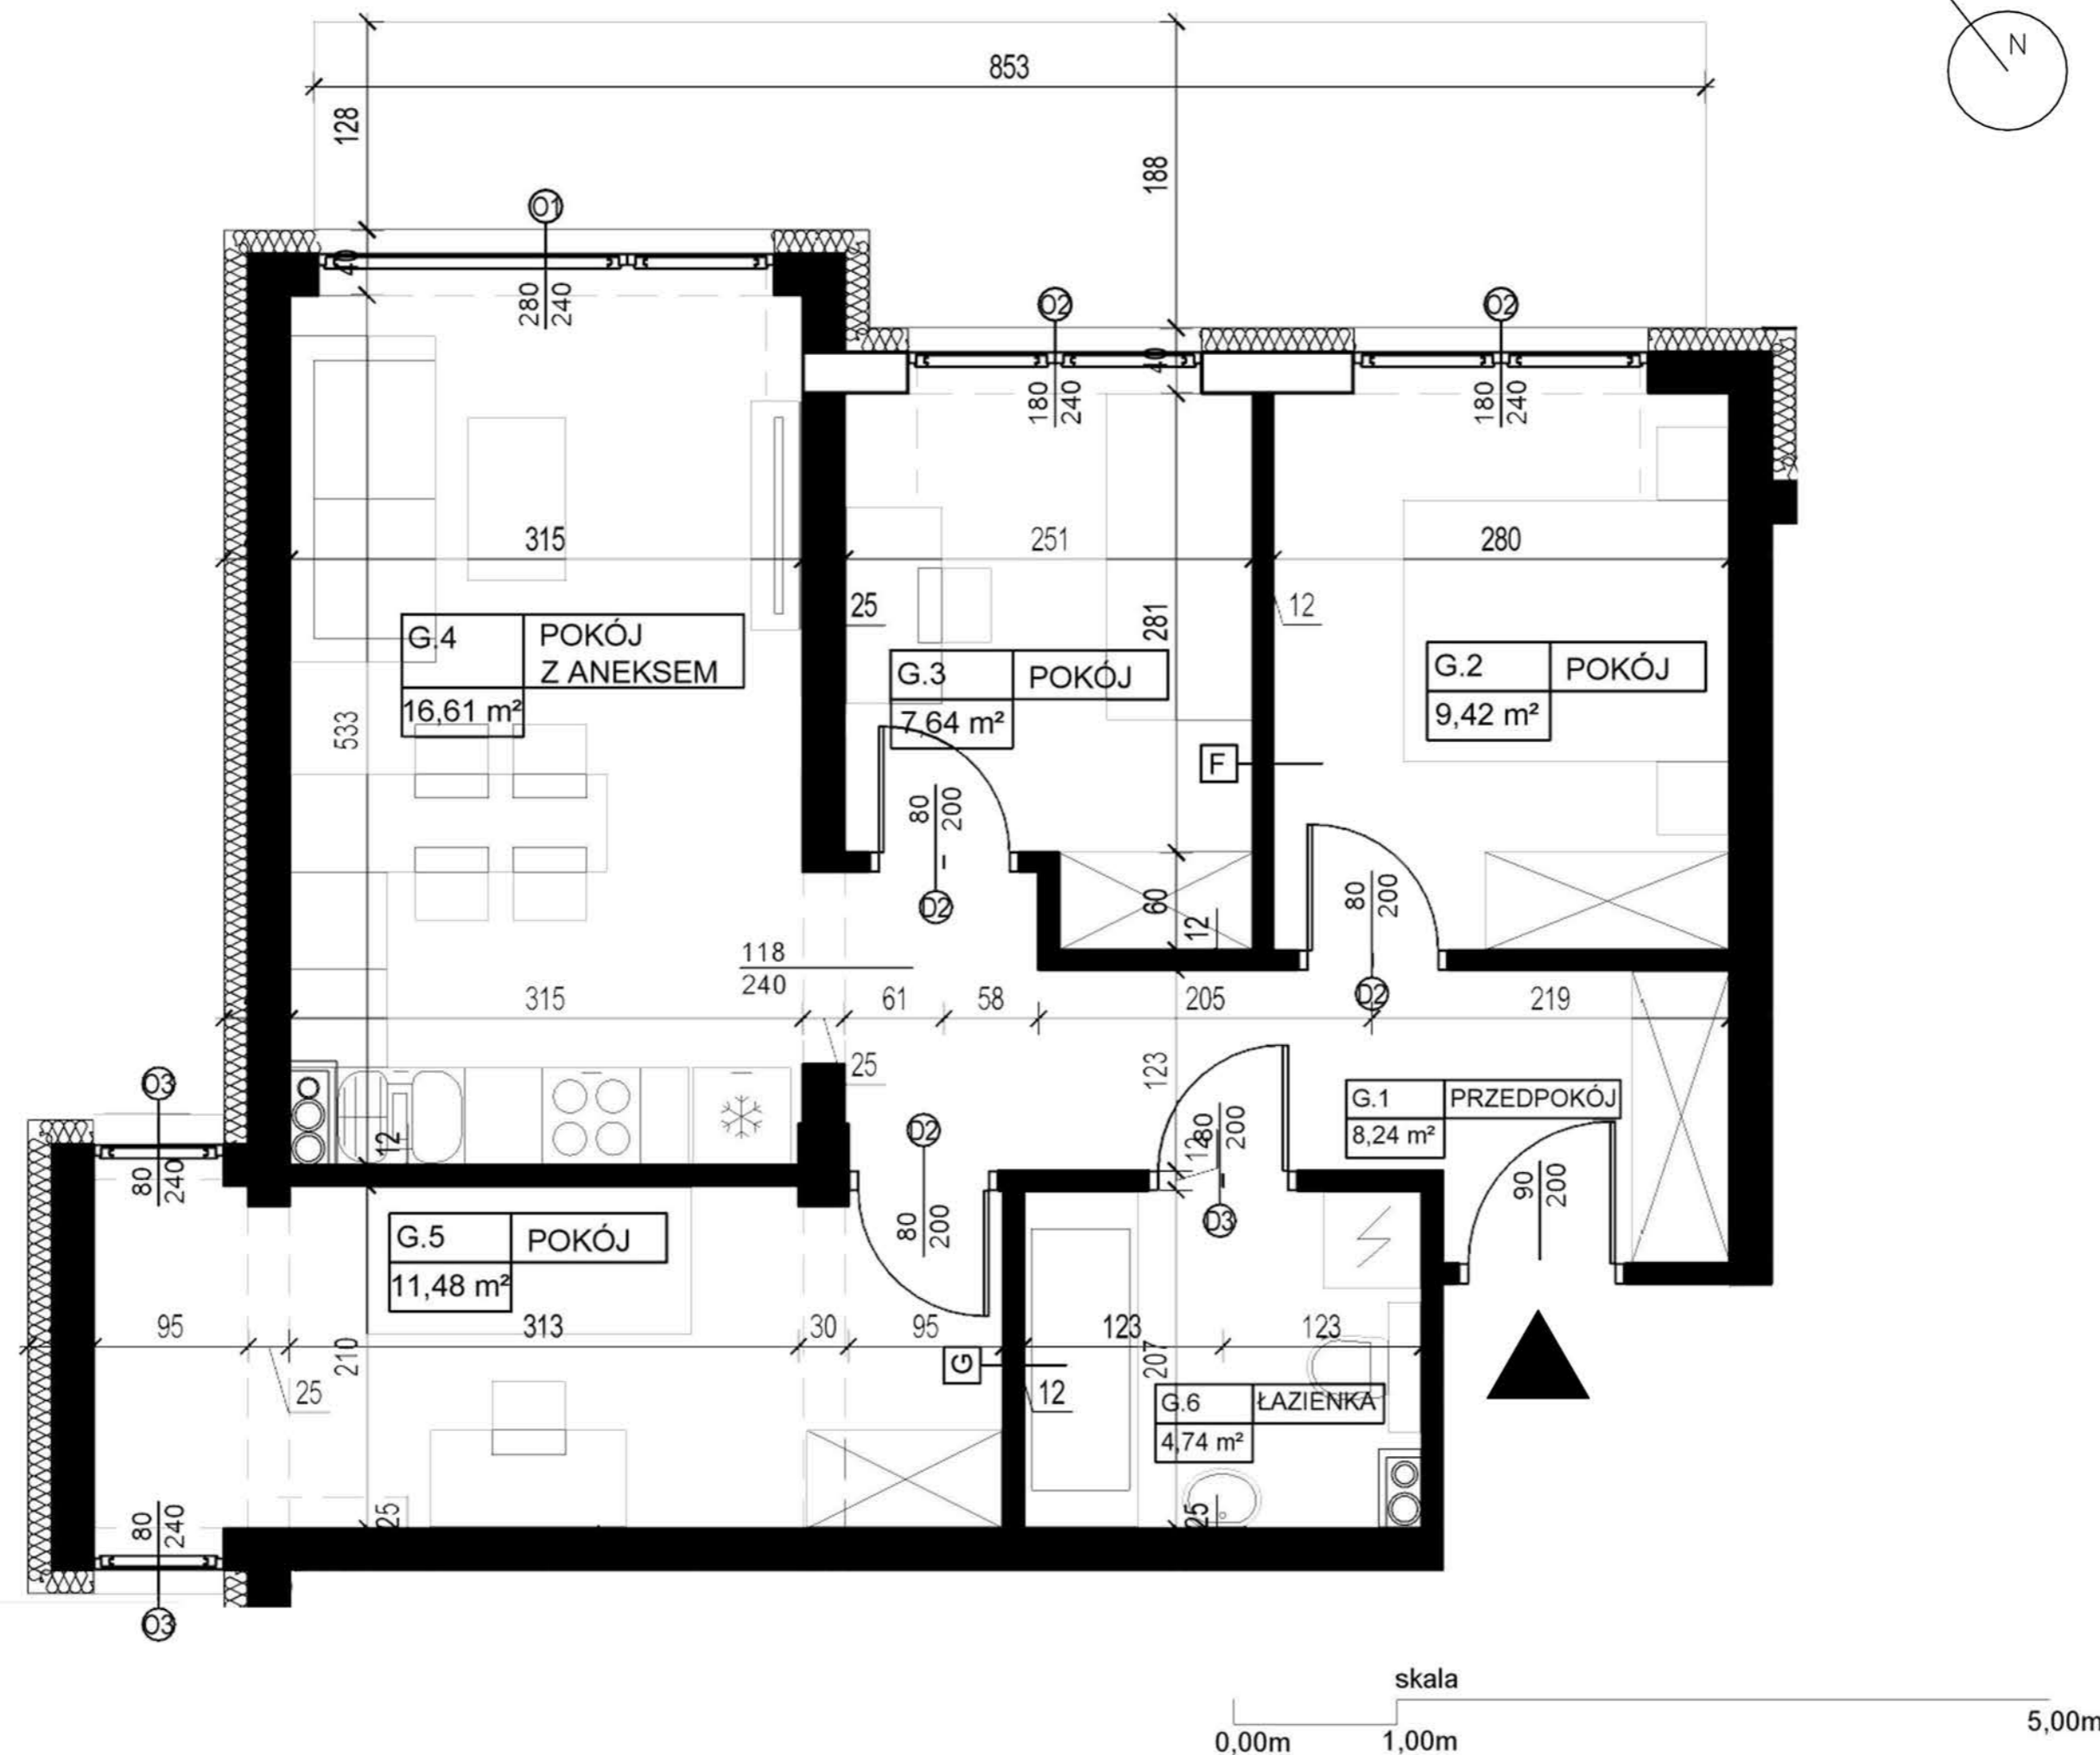

UWAGA:

- Powierzchnie pomieszczeń podano w stanie wykończonym.
- Przedstawiona aranżacja jest jedynie przykładowym rozwiązaniem; nie stanowi standardu wykończenia i wyposażenia lokalu.
- Wymiary liniowe na rzucie podano w stanie surowym.