



SIEDMIOLASKI
ESTATE




APARTAMENTOWIEC A1

M16		58,13 m ²
3.1	PRZEDPOKÓJ	8,24 m ²
3.2	POKÓJ	9,42 m ²
3.3	POKÓJ	7,64 m ²
3.4	POKÓJ Z ANEKSEM	16,61 m ²
3.5	POKÓJ	11,48 m ²
3.6	ŁAZIENKA	4,74 m ²

BALKON 3,0 m²

INWESTOR

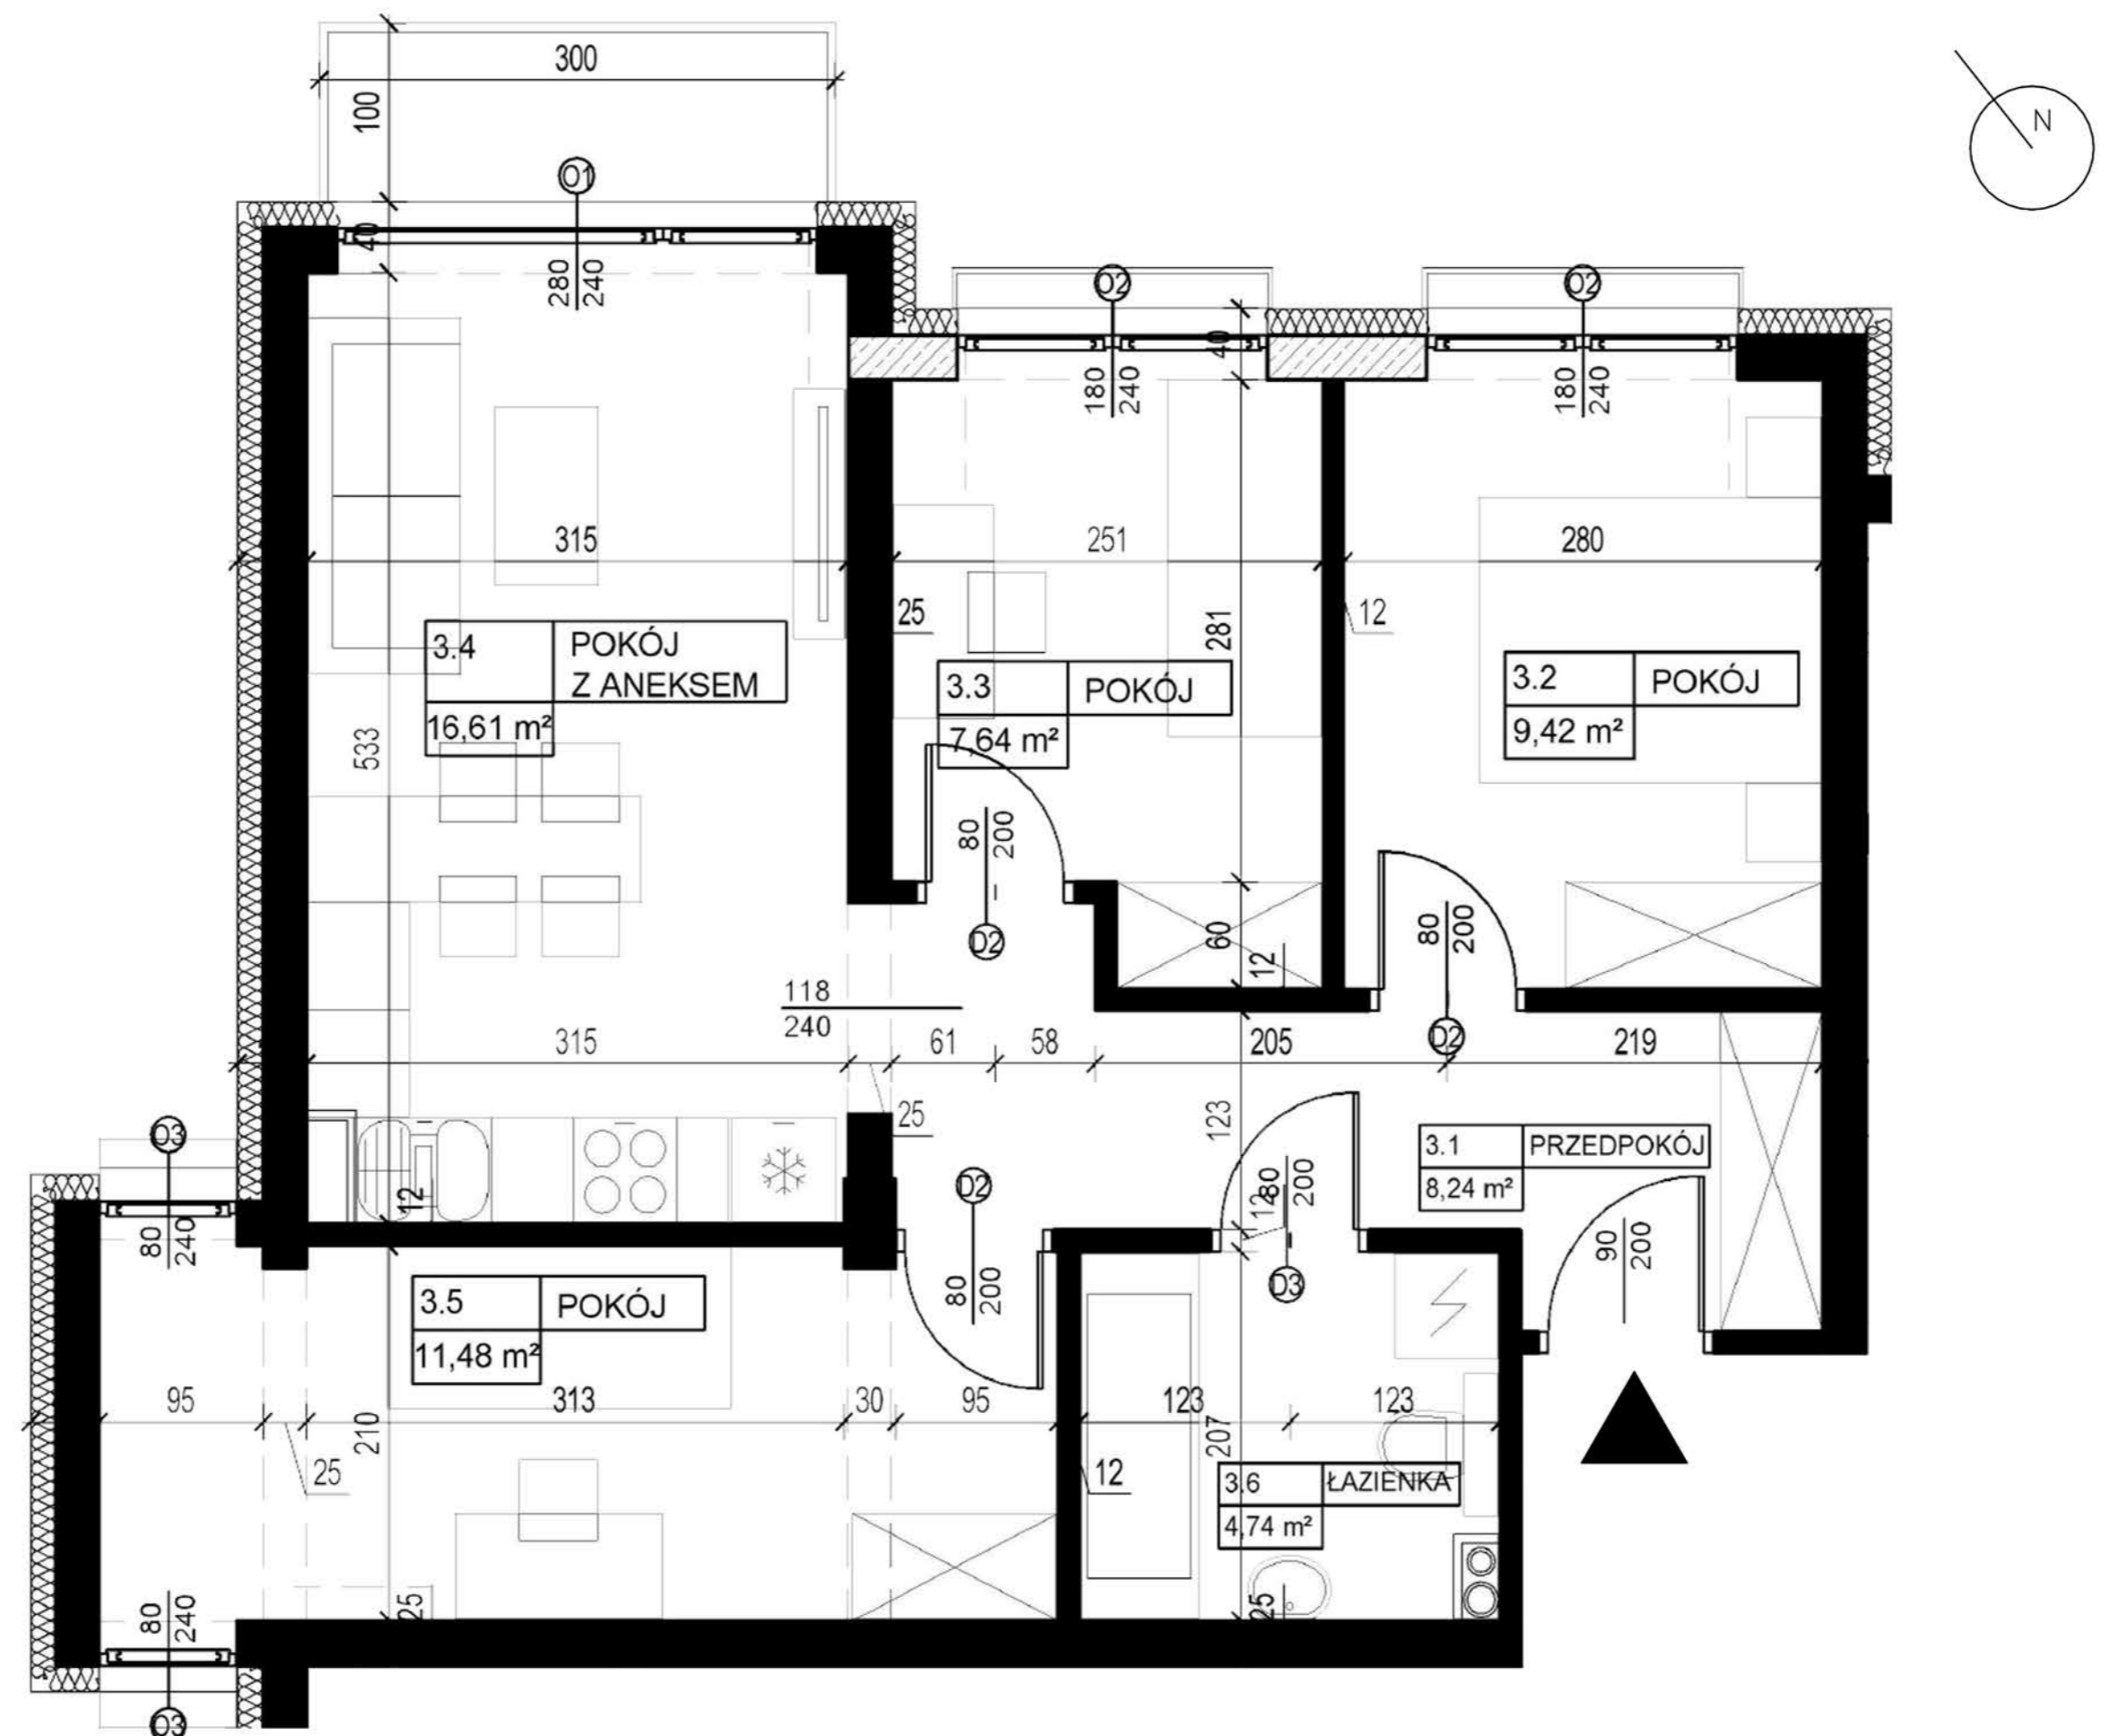

skala
0,00m 1,00m 5,00m



UWAGA:

- Powierzchnie pomieszczeń podano w stanie wykończonym.
- Przedstawiona aranżacja jest jedynie przykładowym rozwiązaniem; nie stanowi standardu wykończenia i wyposażenia lokalu.
- Wymiary liniowe na rzucie podano w stanie surowym.