



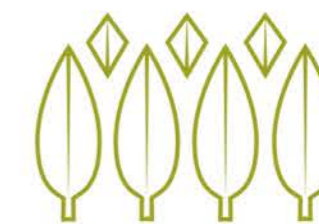

UWAGA:

- Powierzchnie pomieszczeń podano w stanie wykończonym.
- Przedstawiona aranżacja jest jedynie przykładowym rozwiązaniem; nie stanowi standardu wykończenia i wyposażenia lokalu.
- Wymiary liniowe na rzucie podano w stanie surowym.

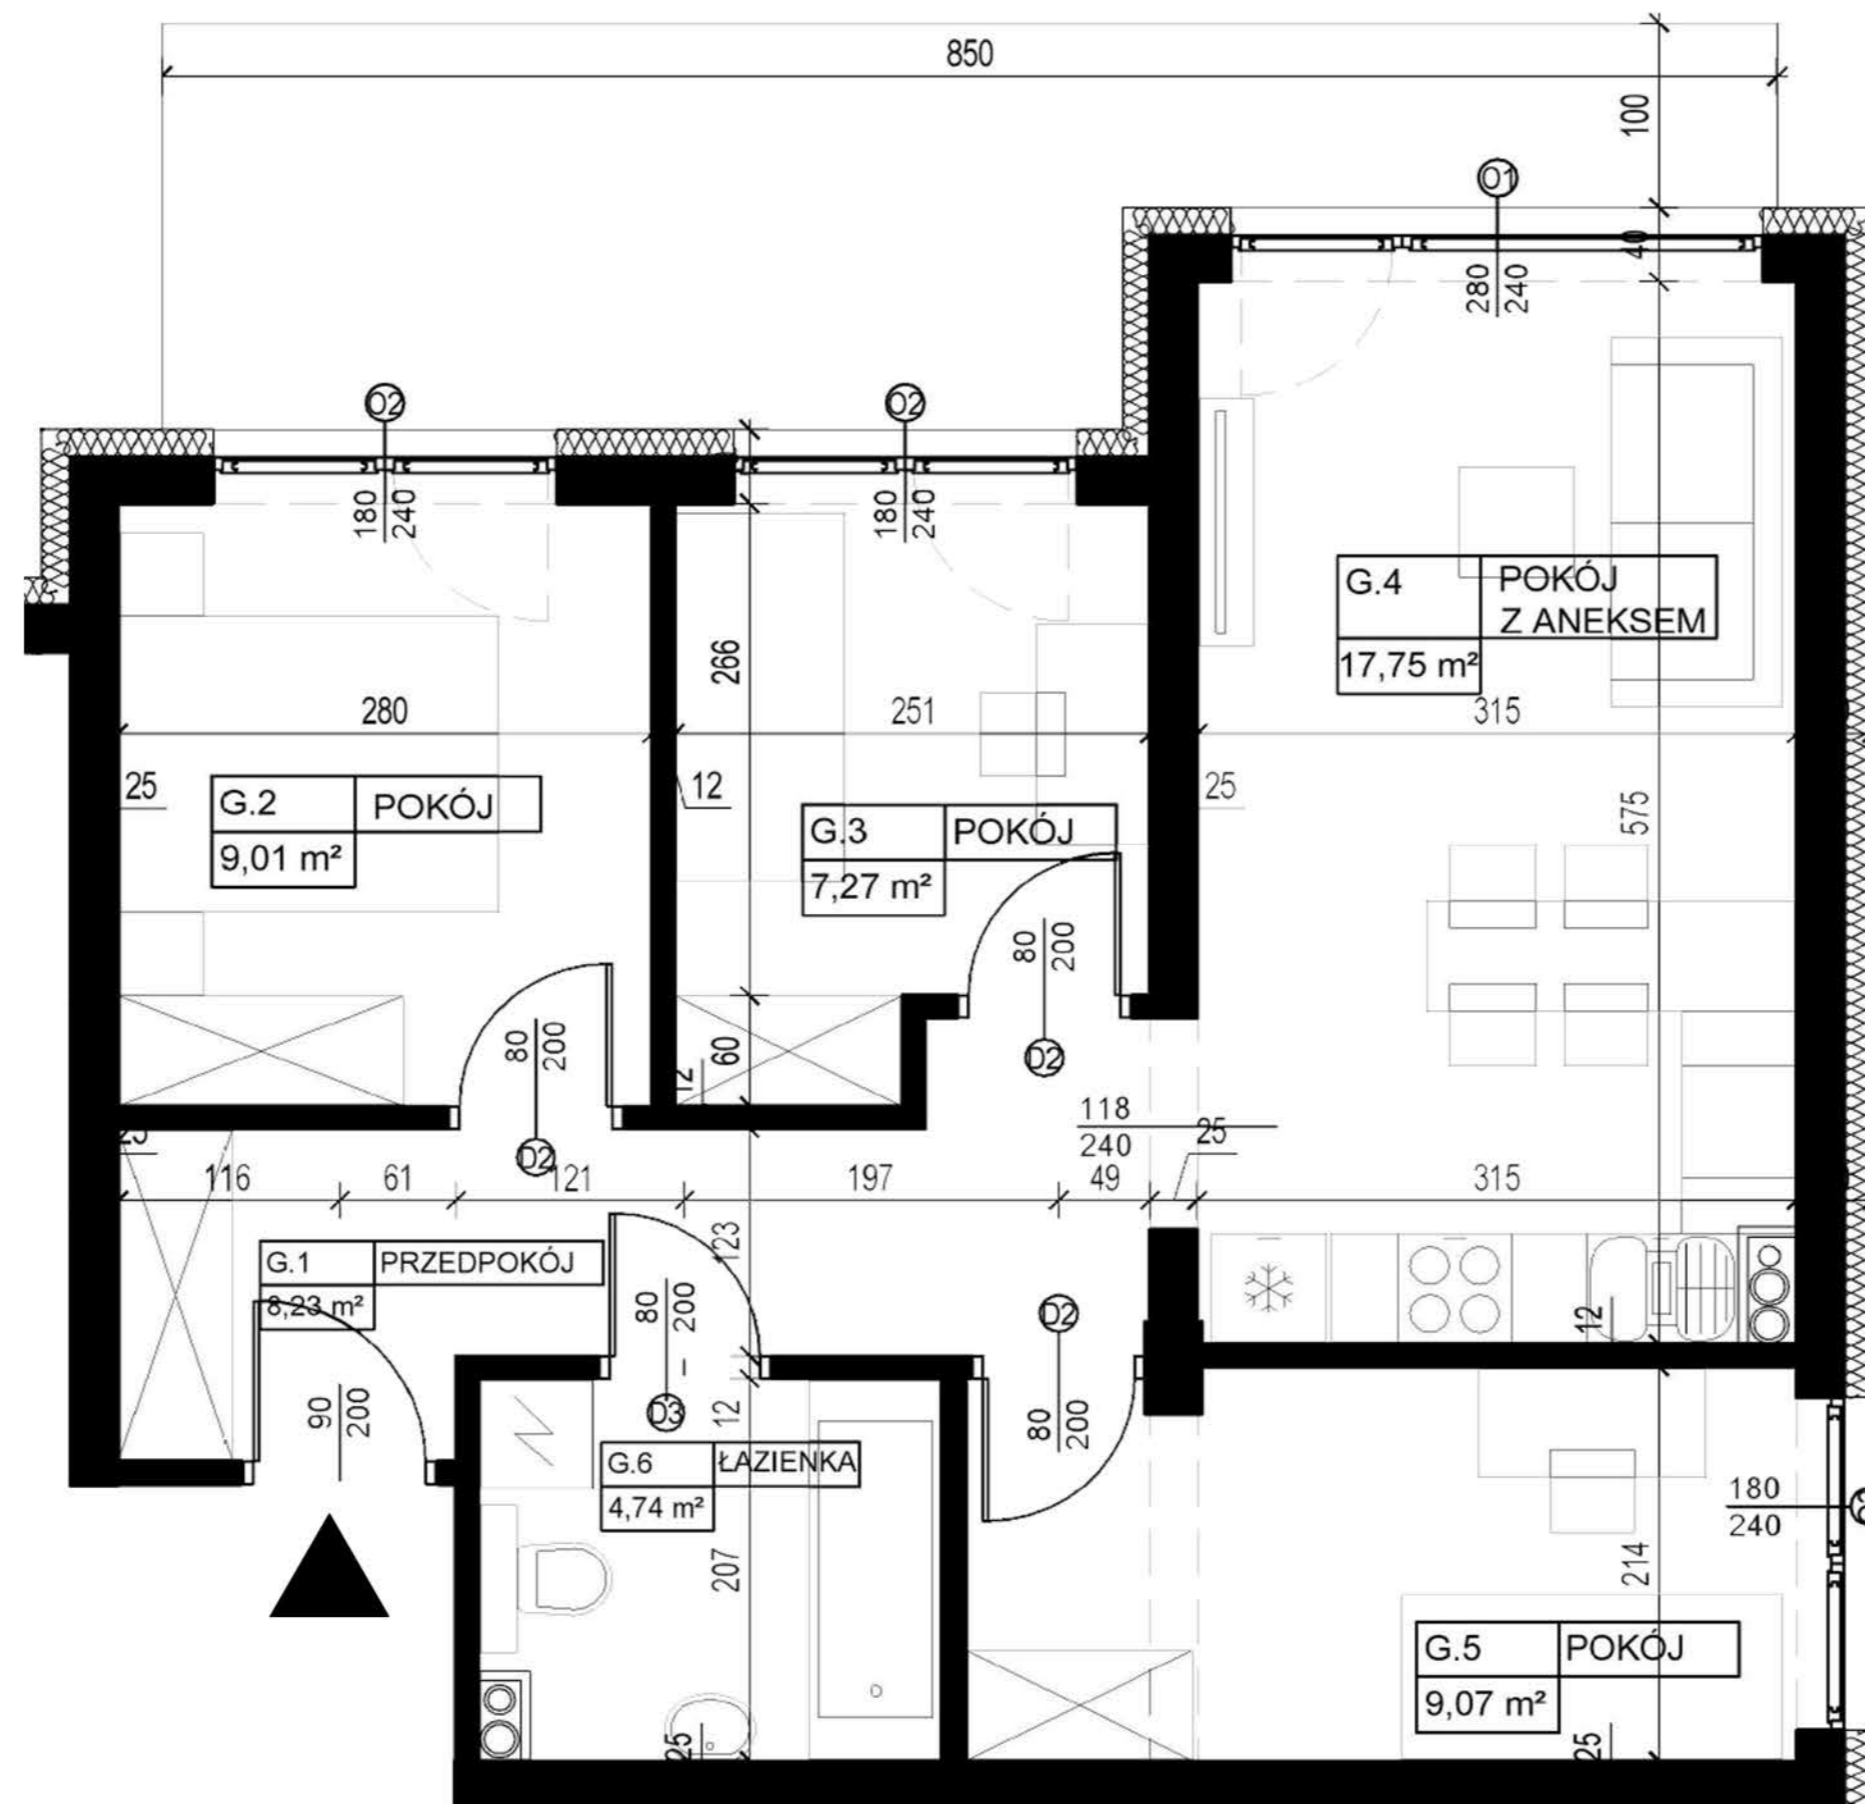

**SIEDMIOLASKI
ESTATE**



APARTAMENTOWIEC A2

M2		56,07 m ²
G.1	PRZEDPOKÓJ	8,23 m ²
G.2	POKÓJ	9,01m ²
G.3	POKÓJ	7,27 m ²
G.4	POKÓJ Z ANEKSEM	17,75 m ²
G.5	POKÓJ	9,07 m ²
G.6	ŁAZIENKA	4,74 m ²

TARAS ZIELONY 14,70 m²

INWEST