


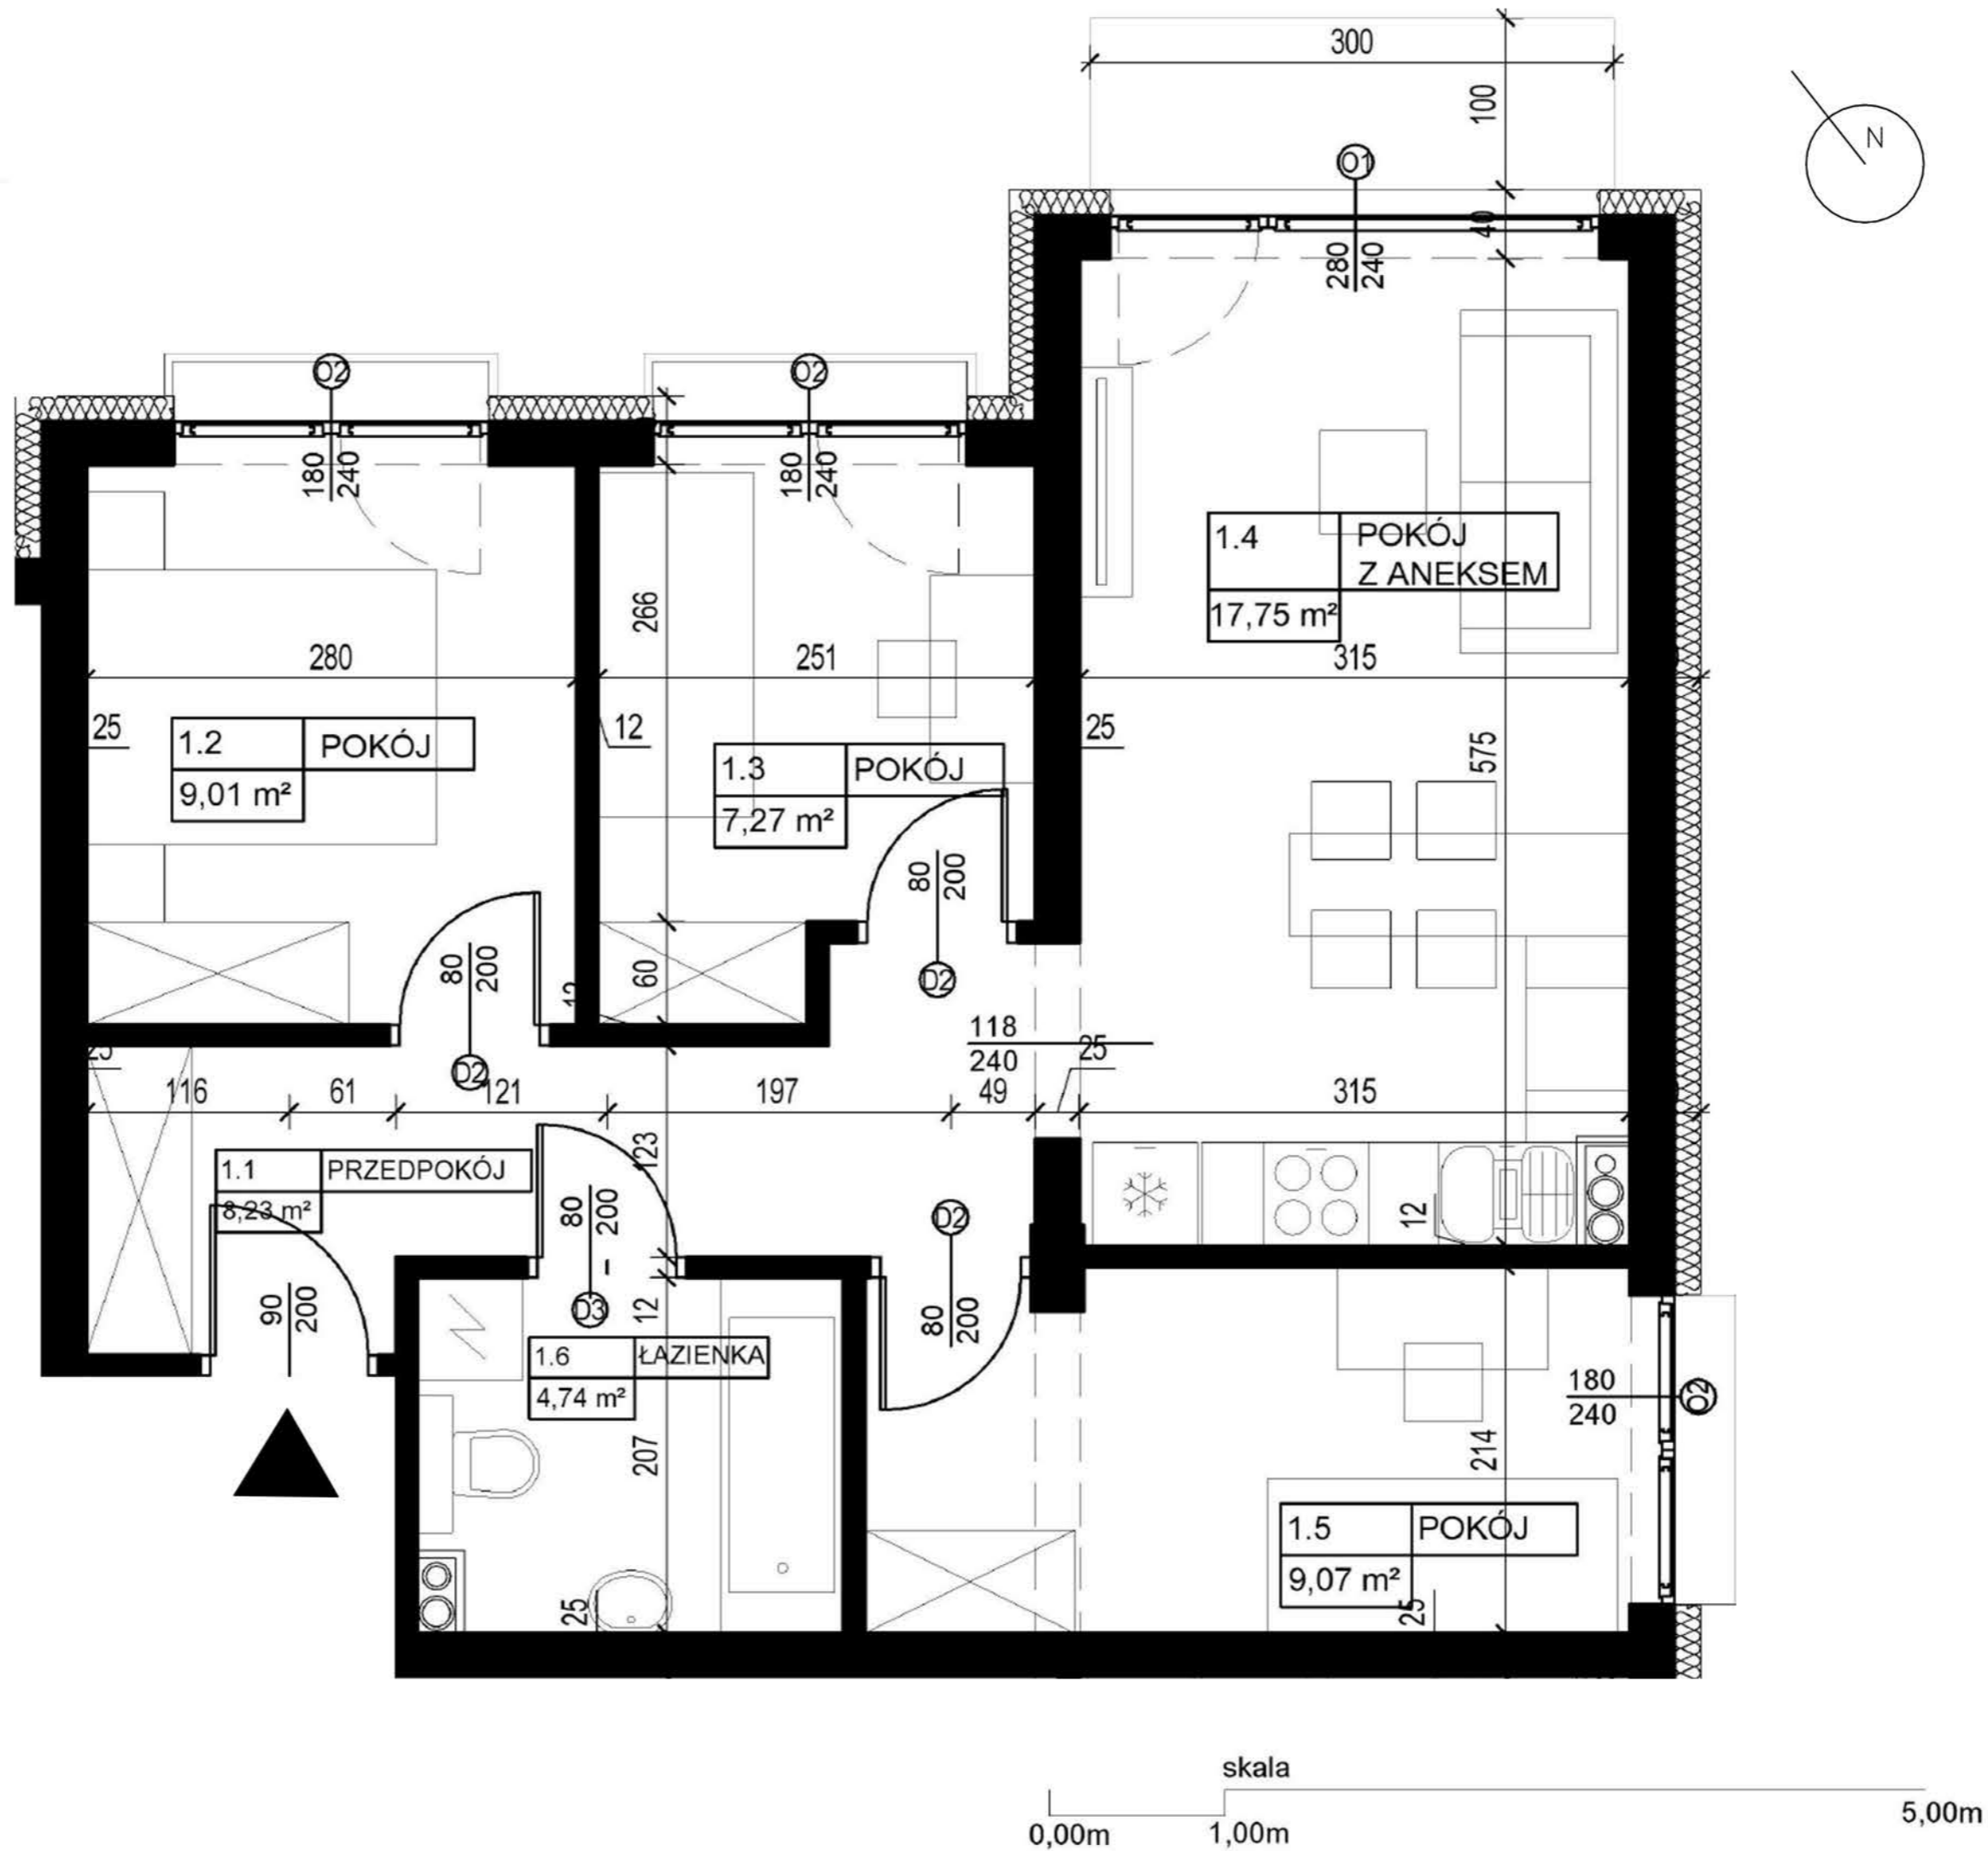

UWAGA:

- Powierzchnie pomieszczeń podano w stanie wykończonym.
- Przedstawiona aranżacja jest jedynie przykładowym rozwiązaniem; nie stanowi standardu wykończenia i wyposażenia lokalu.
- Wymiary liniowe na rzucie podano w stanie surowym.



**SIEDMIOLASKI
ESTATE**



APARTAMENTOWIEC A2

M6		56,07 m²
1.1	PRZEDPOKÓJ	8,23 m ²
1.2	POKÓJ	9,01m ²
1.3	POKÓJ	7,27 m ²
1.4	POKÓJ Z ANEKSEM	17,75 m ²
1.5	POKÓJ	9,07 m ²
1.6	ŁAZIENKA	4,74 m ²

BALKON	3,0 m²
---------------	--------------------------

INWEST