


UWAGA:

- Powierzchnie pomieszczeń podano w stanie wykończonym.
- Przedstawiona aranżacja jest jedynie przykładowym rozwiązaniem; nie stanowi standardu wykończenia i wyposażenia lokalu.
- Wymiary liniowe na rzucie podano w stanie surowym.

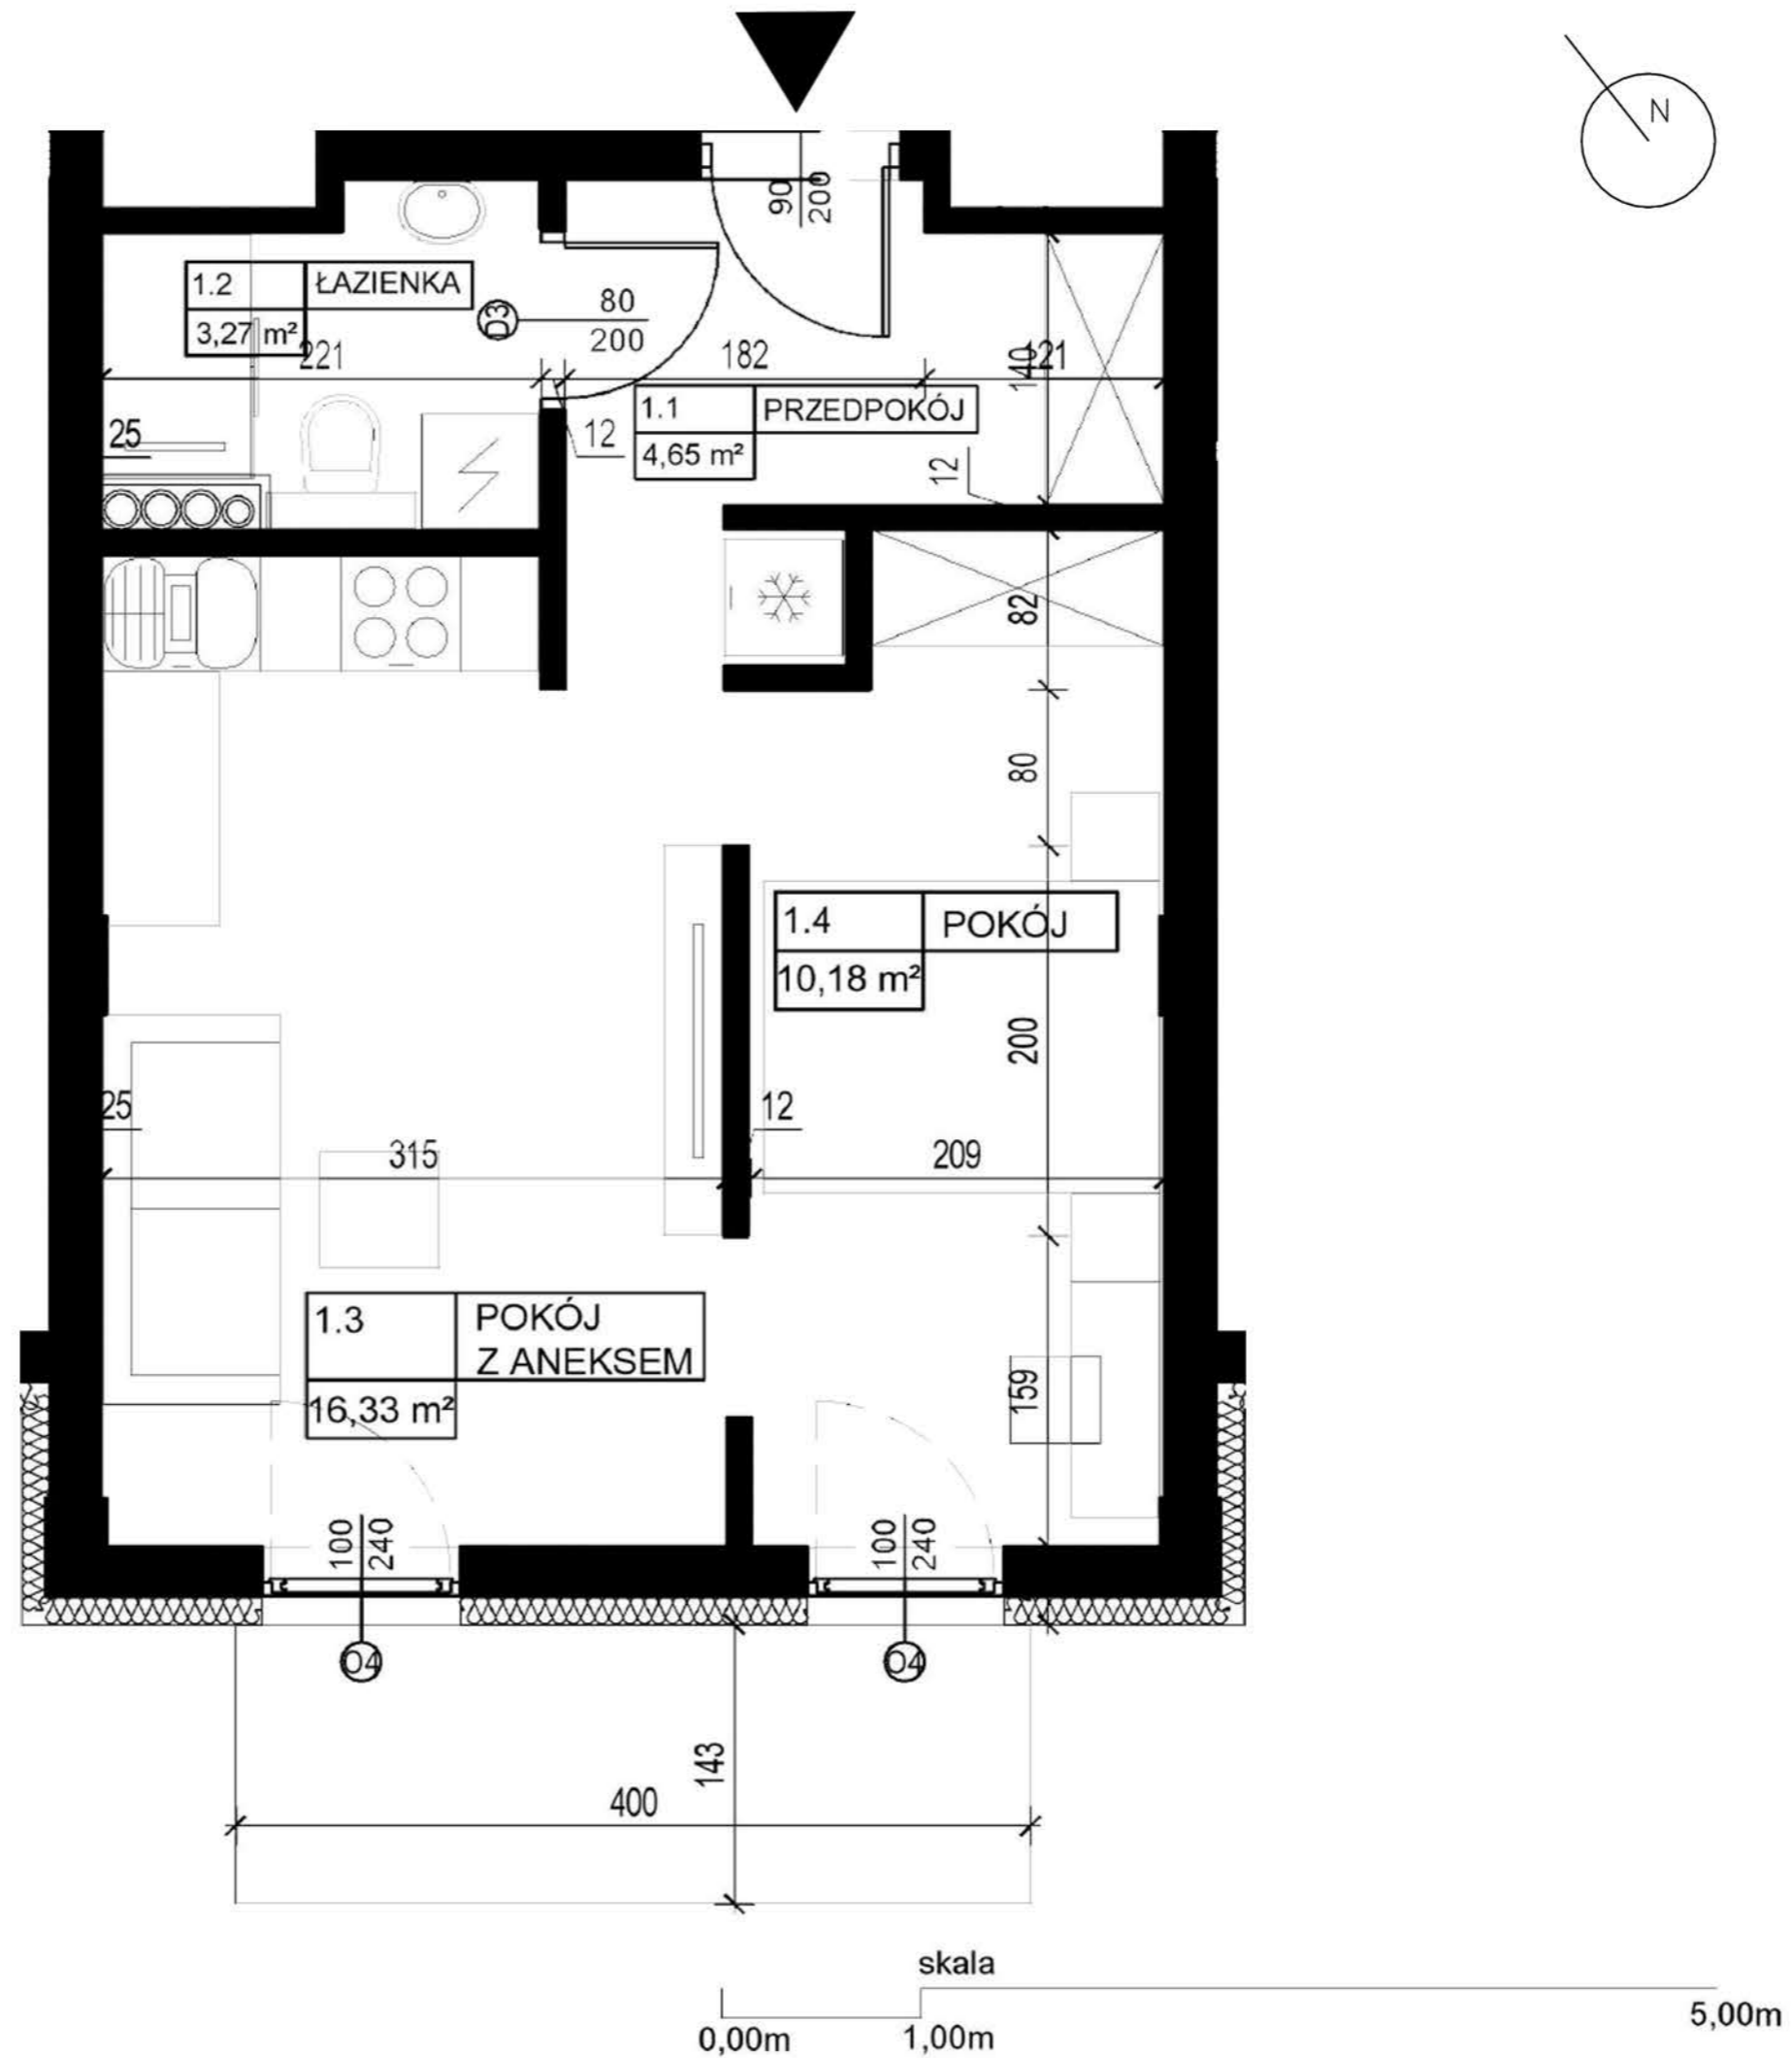

**SIEDMIOLASKI
ESTATE**



APARTAMENTOWIEC A2

M7		34,43 m²
1.1	PRZEDPOKÓJ	4,65 m ²
1.2	ŁAZIENKA	3,27 m ²
1.3	POKÓJ Z ANEKSEM	16,33 m ²
1.4	POKÓJ	10,18 m ²

BALKON	5,72 m²
---------------	---------------------------

INWEST