

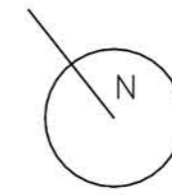


UWAGA:

- Powierzchnie pomieszczeń podano w stanie wykończonym.
- Przedstawiona aranżacja jest jedynie przykładowym rozwiązaniem; nie stanowi standardu wykończenia i wyposażenia lokalu.
- Wymiary liniowe na rzucie podano w stanie surowym.

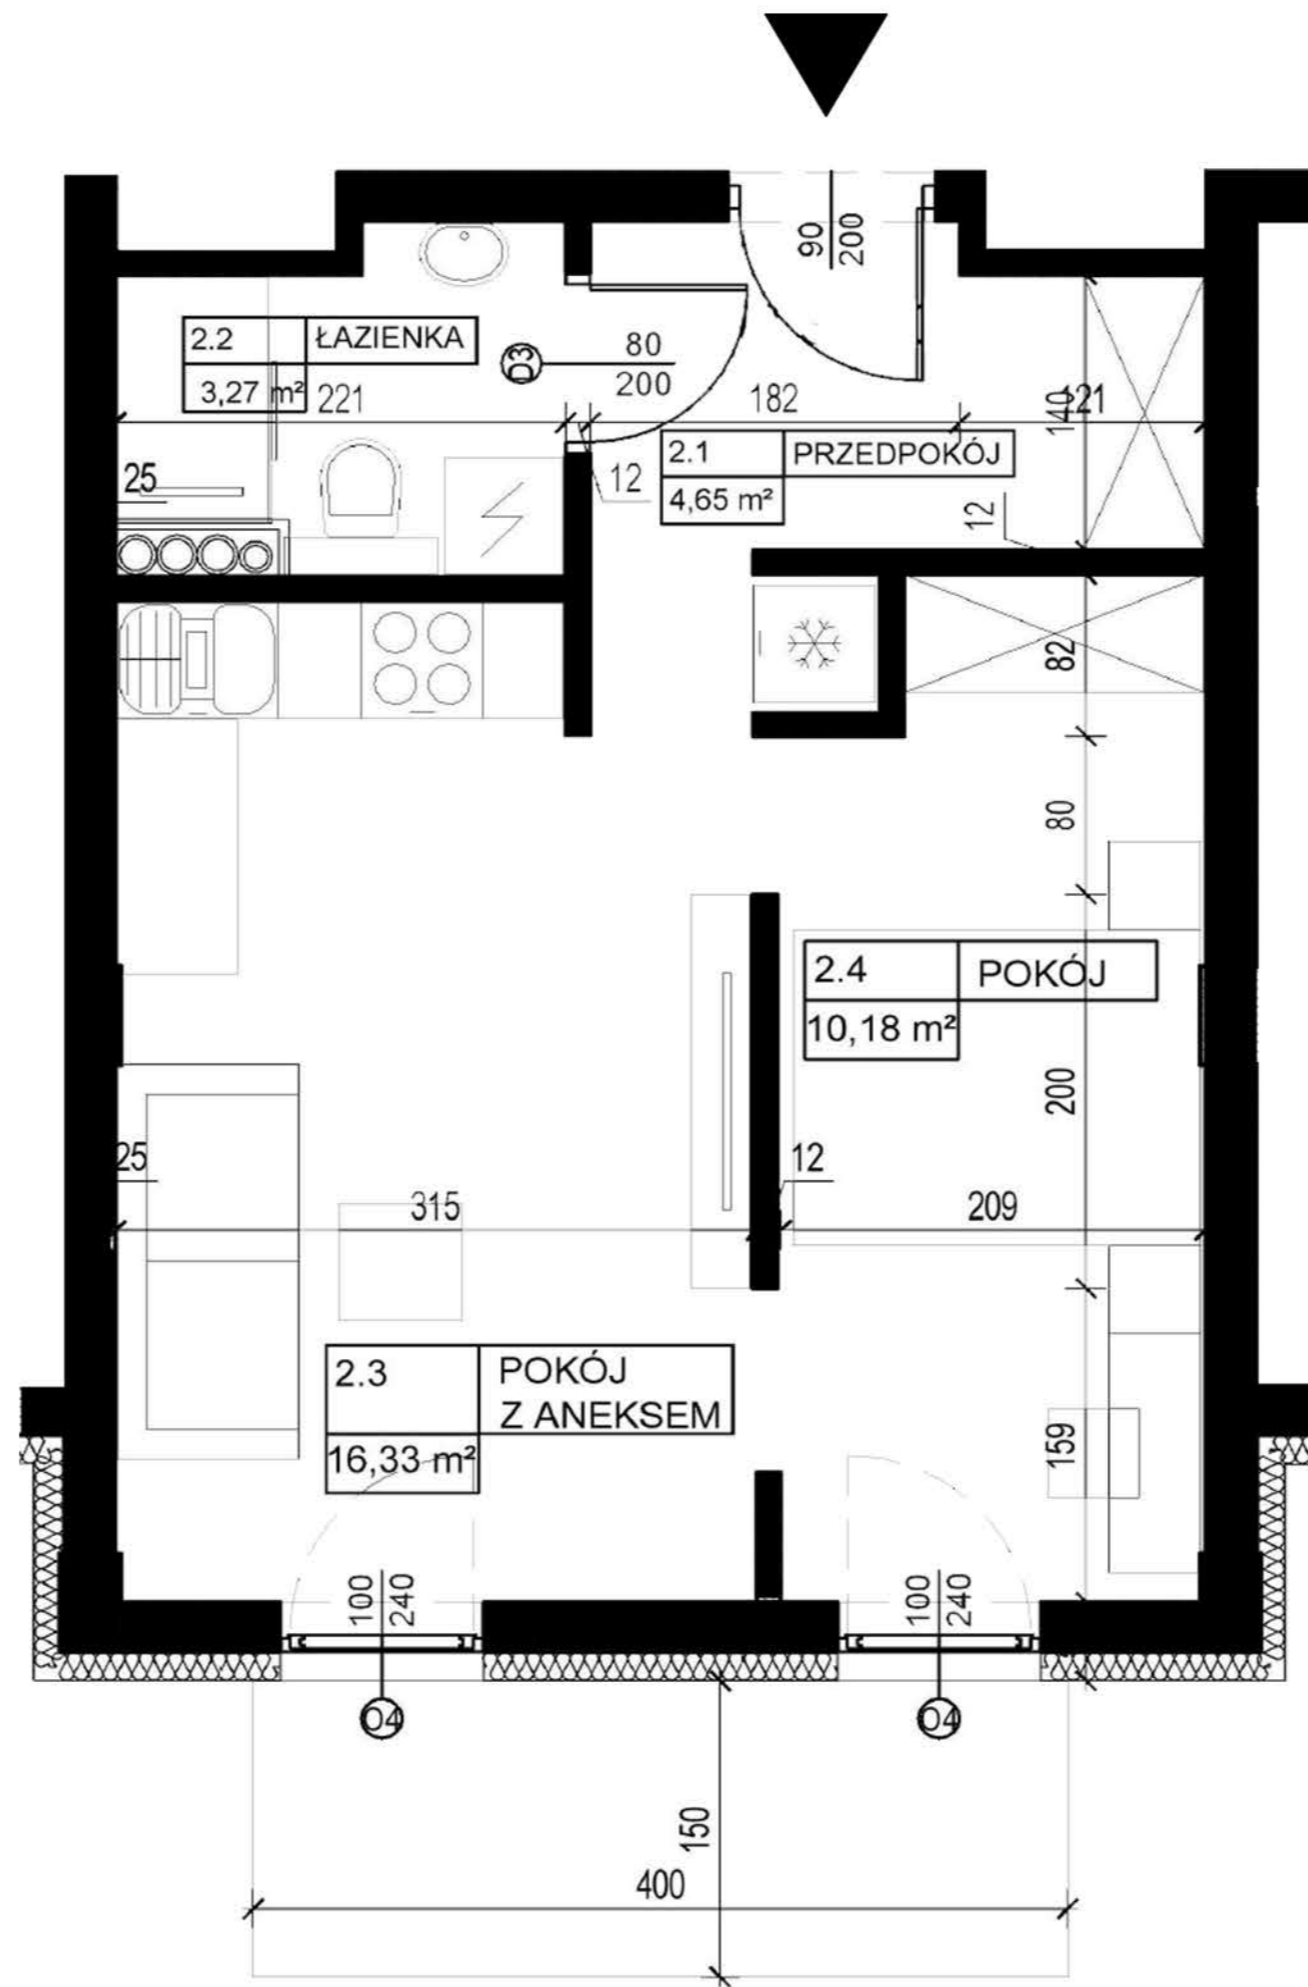

**SIEDMIOLASKI
ESTATE**

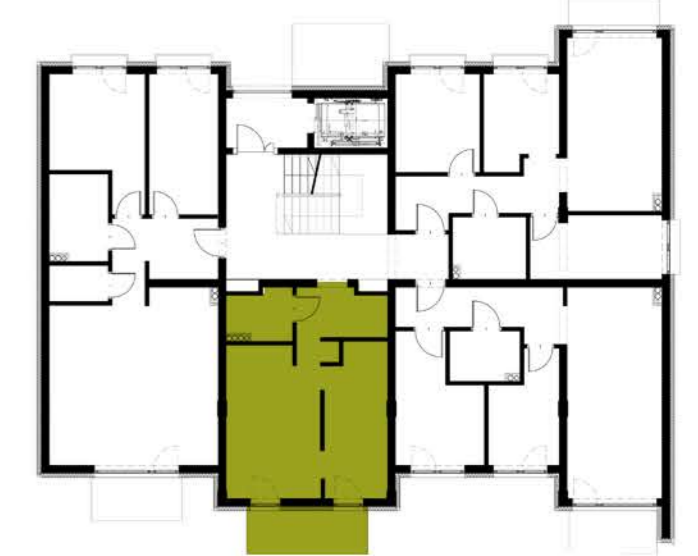

APARTAMENTOWIEC A2

M11		34,43 m ²
2.1	PRZEDPOKÓJ	4,65 m ²
2.2	ŁAZIENKA	3,27 m ²
2.3	POKÓJ Z ANEKSEM	16,33 m ²
2.4	POKÓJ	10,18 m ²

BALKON	6,00 m ²
--------	---------------------

INWEST

skala

1,00m

5,00m