


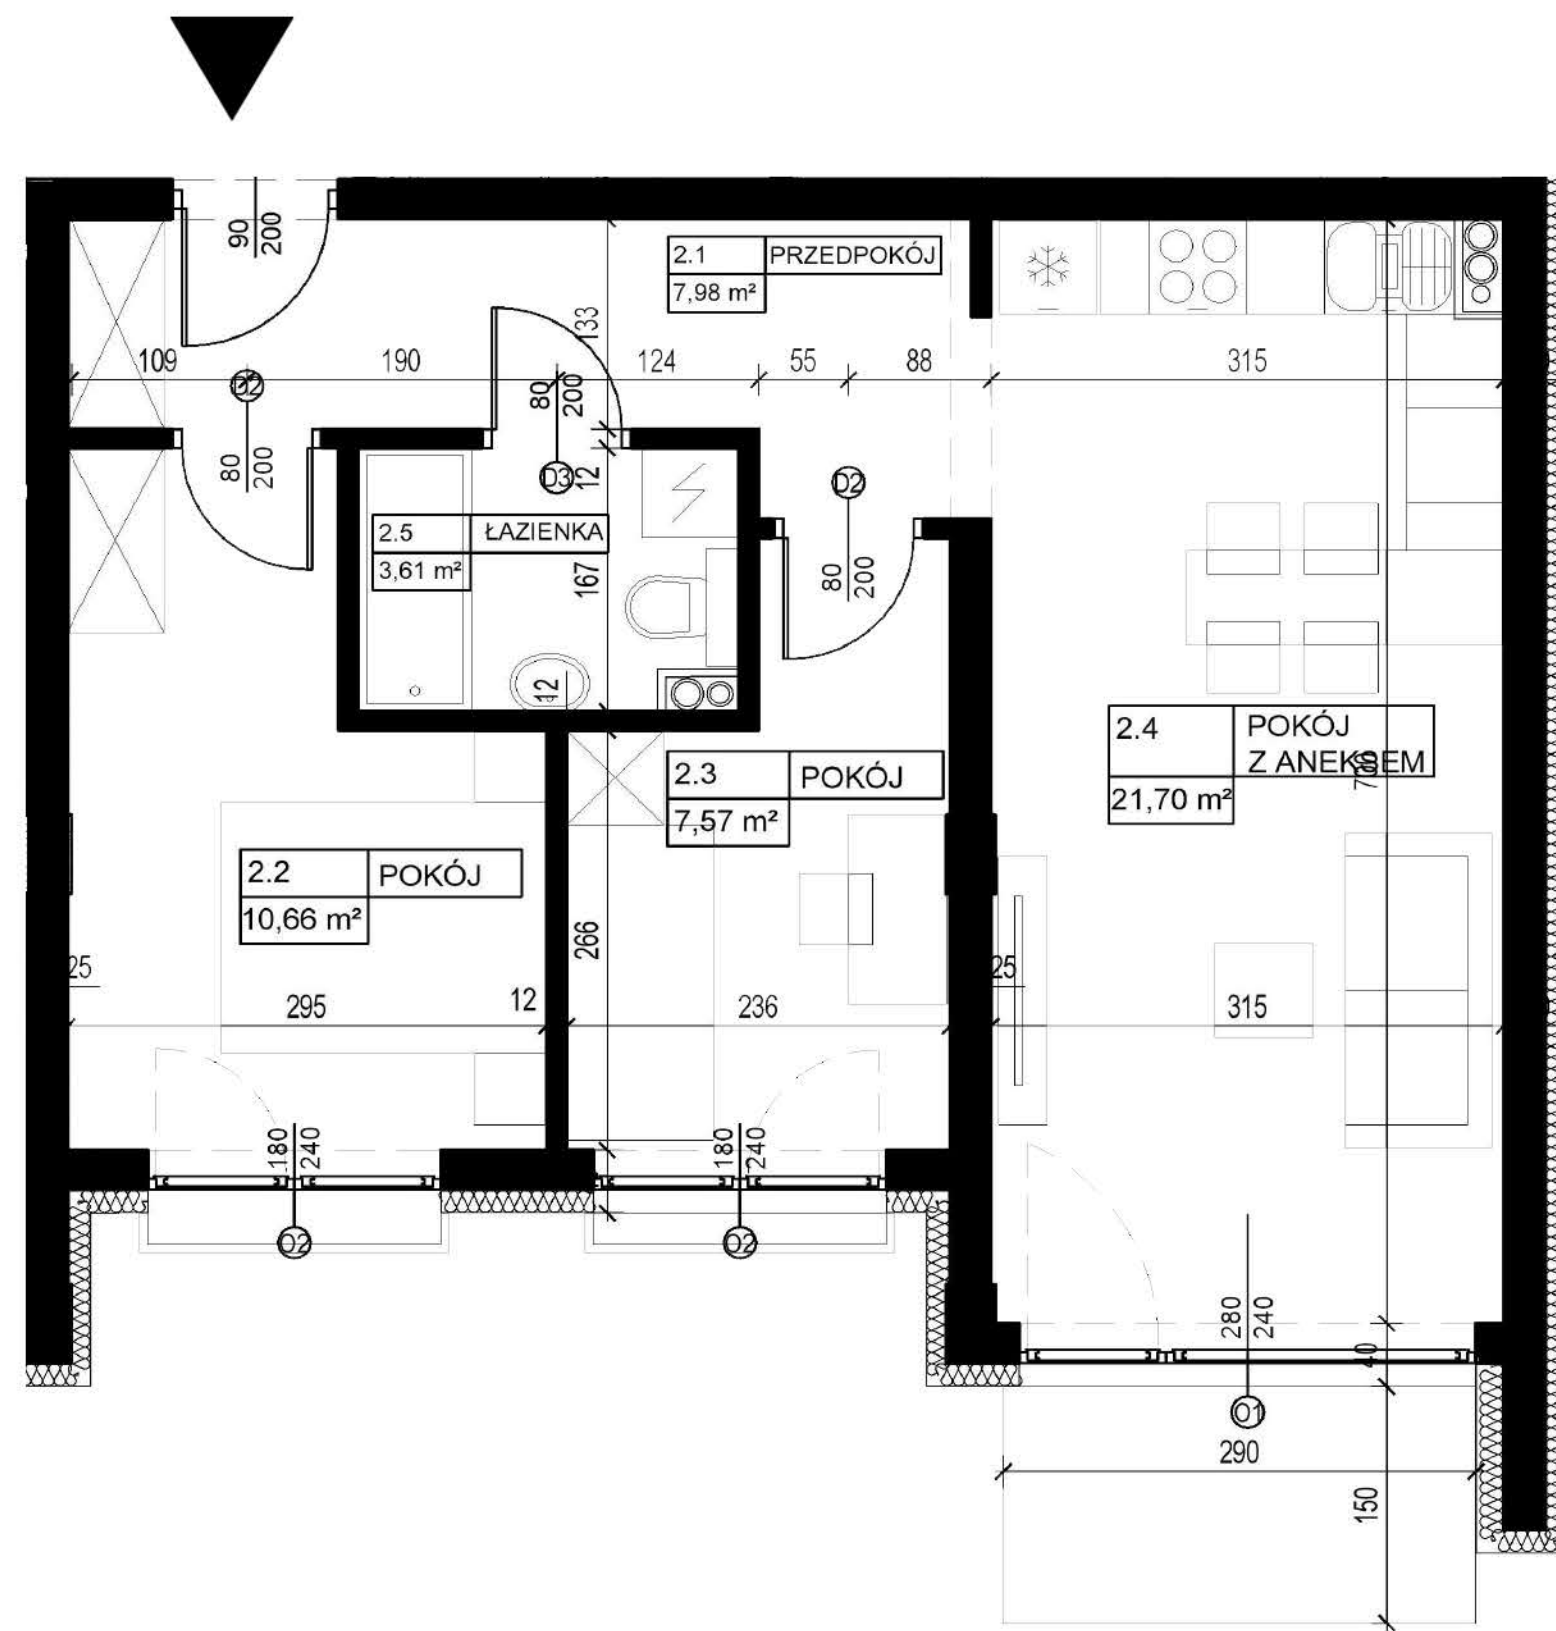

UWAGA:


- Powierzchnie pomieszczeń podano w stanie wykończonym.
- Przedstawiona aranżacja jest jedynie przykładowym rozwiązaniem; nie stanowi standardu wykończenia i wyposażenia lokalu.
- Wymiary liniowe na rzucie podano w stanie surowym.



skala

1,00m

5,00m

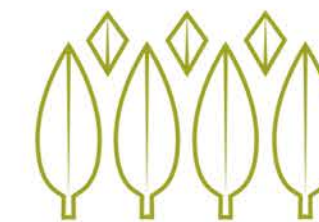

**SIEDMIOLASKI
ESTATE**



APARTAMENTOWIEC A2

M12		51,52 m ²
2.1	PRZEDPOKÓJ	7,98 m ²
2.2	POKÓJ	10,66 m ²
2.3	POKÓJ	7,57 m ²
2.4	POKÓJ Z ANEKSEM	21,70 m ²
2.5	ŁAZIENKA	3,61 m ²

BALKON	4,35 m ²
--------	---------------------

INWEST