



UWAGA:

- Powierzchnie pomieszczeń podano w stanie wykończonym.
- Przedstawiona aranżacja jest jedynie przykładowym rozwiązaniem; nie stanowi standardu wykończenia i wyposażenia lokalu.
- Wymiary liniowe na rzucie podano w stanie surowym.

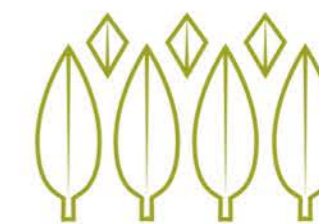

**SIEDMIOLASKI
ESTATE**

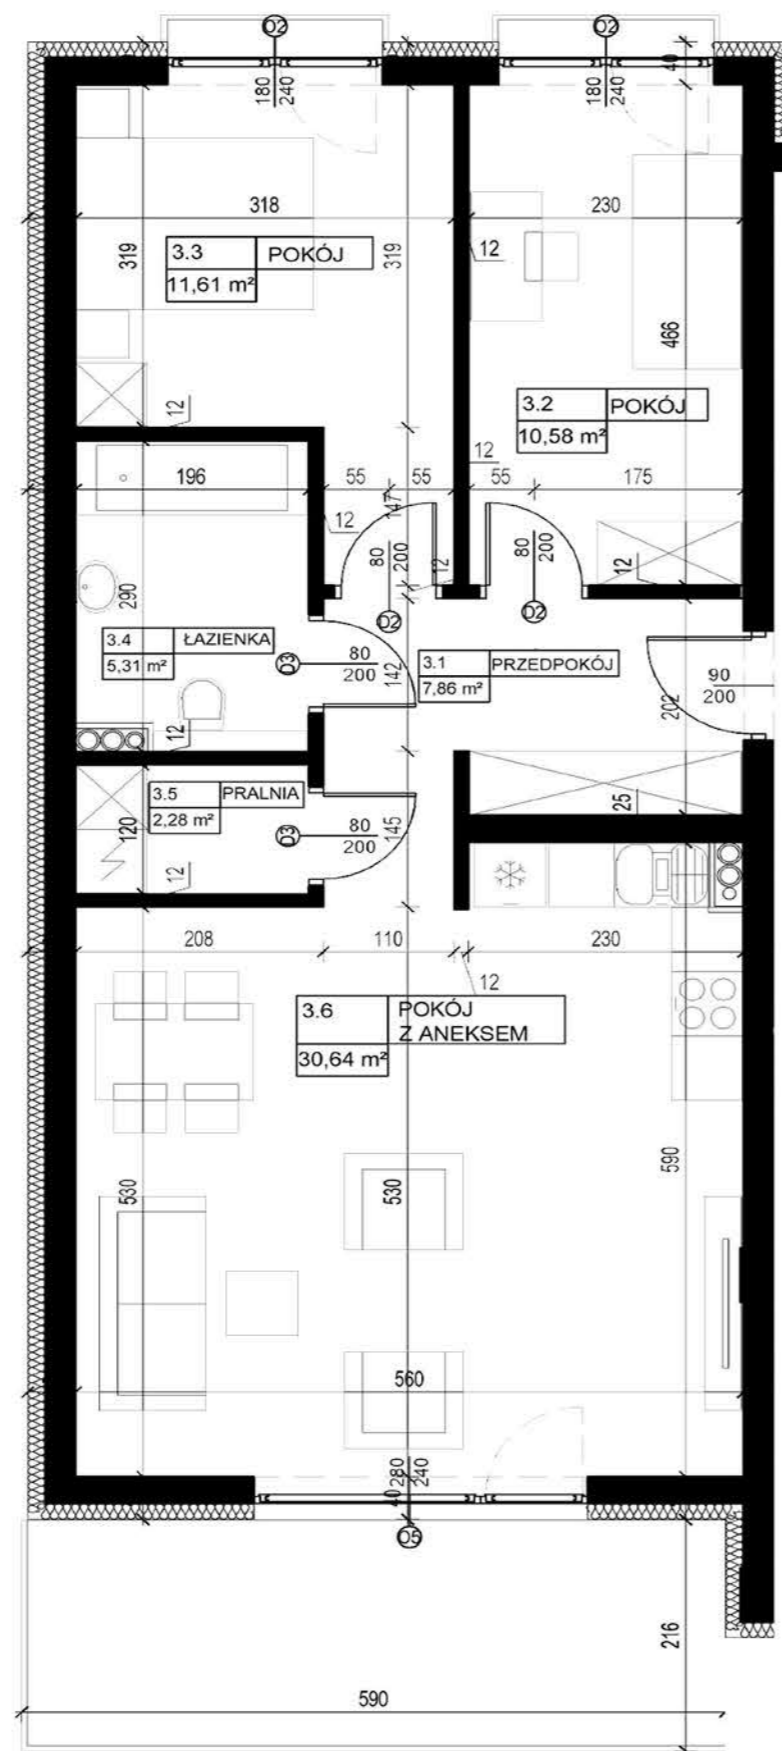

APARTAMENTOWIEC A2

M13		68,28 m²
3.1	PRZEDPOKÓJ	7,86 m ²
3.2	POKÓJ	10,58 m ²
3.3	POKÓJ	11,61 m ²
3.4	ŁAZIENKA	5,31 m ²
3.5	PRALNIA	2,28 m ²
3.6	POKÓJ Z ANEKSEM	30,64 m ²

BALKON	12,75 m²
---------------	----------------------------

INWEST