




SIEDMIOLASKI
ESTATE




APARTAMENTOWIEC A2

M15		86,49 m ²
3.1	PRZEDPOKÓJ	15,99 m ²
3.2	GARDEROBA	1,91 m ²
3.3	WC	2,56 m ²
3.4	POKÓJ	16,44 m ²
3.5	POKÓJ	6,15 m ²
3.6	POKÓJ	10,67 m ²
3.7	POKÓJ Z ANEKSEM	25,89 m ²
3.8	SPIŻARNIA	3,27 m ²
3.9	ŁAZIENKA	3,61 m ²
BALKON		21,10 m ²

INWEST

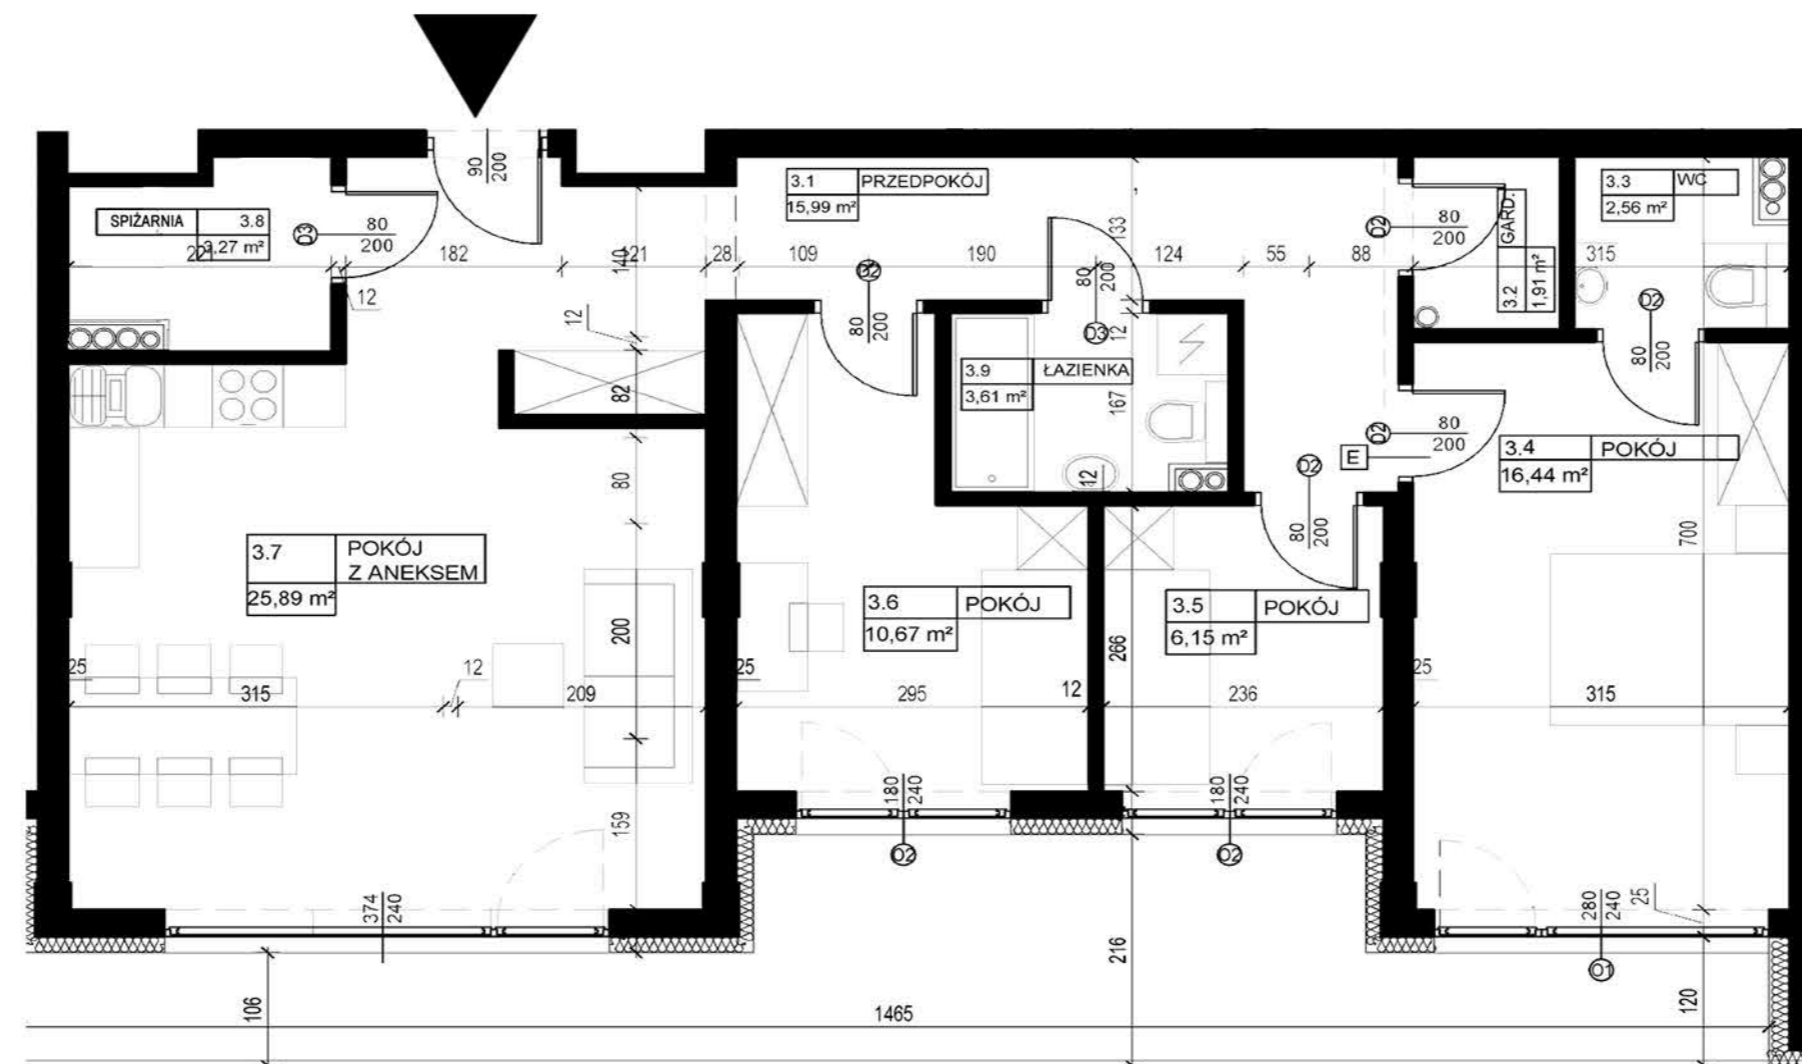

skala
0,00m 1,00m 5,00m

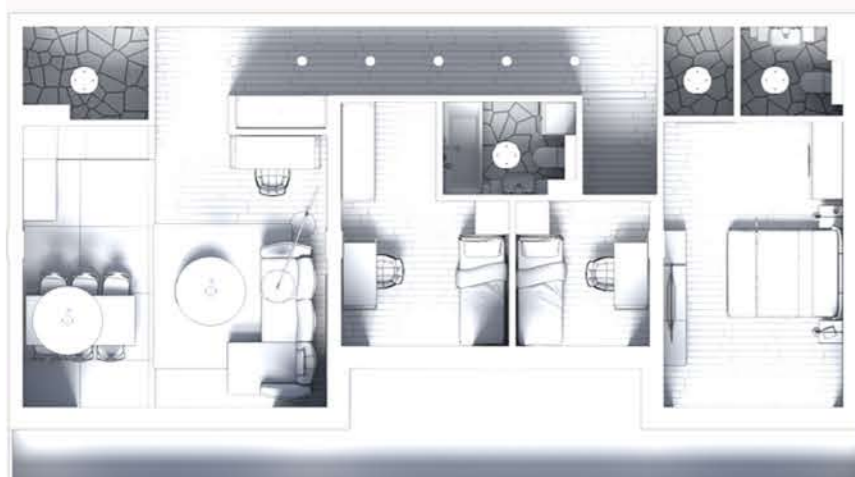

UWAGA:

- Powierzchnie pomieszczeń podano w stanie wykończonym.
- Przedstawiona aranżacja jest jedynie przykładowym rozwiązaniem; nie stanowi standardu wykończenia i wyposażenia lokalu.
- Wymiary liniowe na rzucie podano w stanie surowym.