



SIEDMIOLASKI
ESTATE





APARTAMENTOWIEC A3

M1		58,13 m ²
G.1	PRZEDPOKÓJ	8,24 m ²
G.2	POKÓJ	9,42 m ²
G.3	POKÓJ	7,64 m ²
G.4	POKÓJ Z ANEKSEM	16,61 m ²
G.5	POKÓJ	11,48 m ²
G.6	ŁAZIENKA	4,74 m ²

TARAS ZIELONY 14,01 m²

INWESTOR

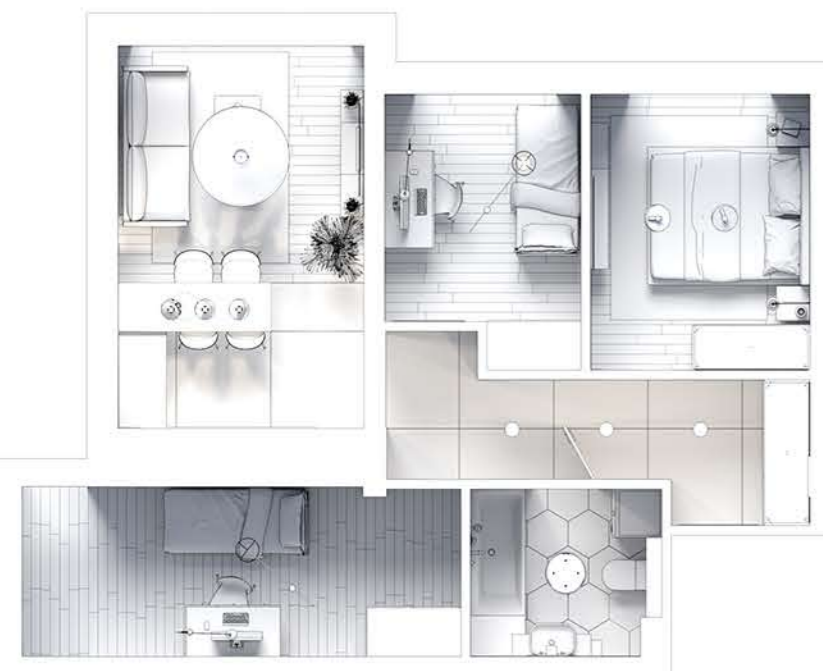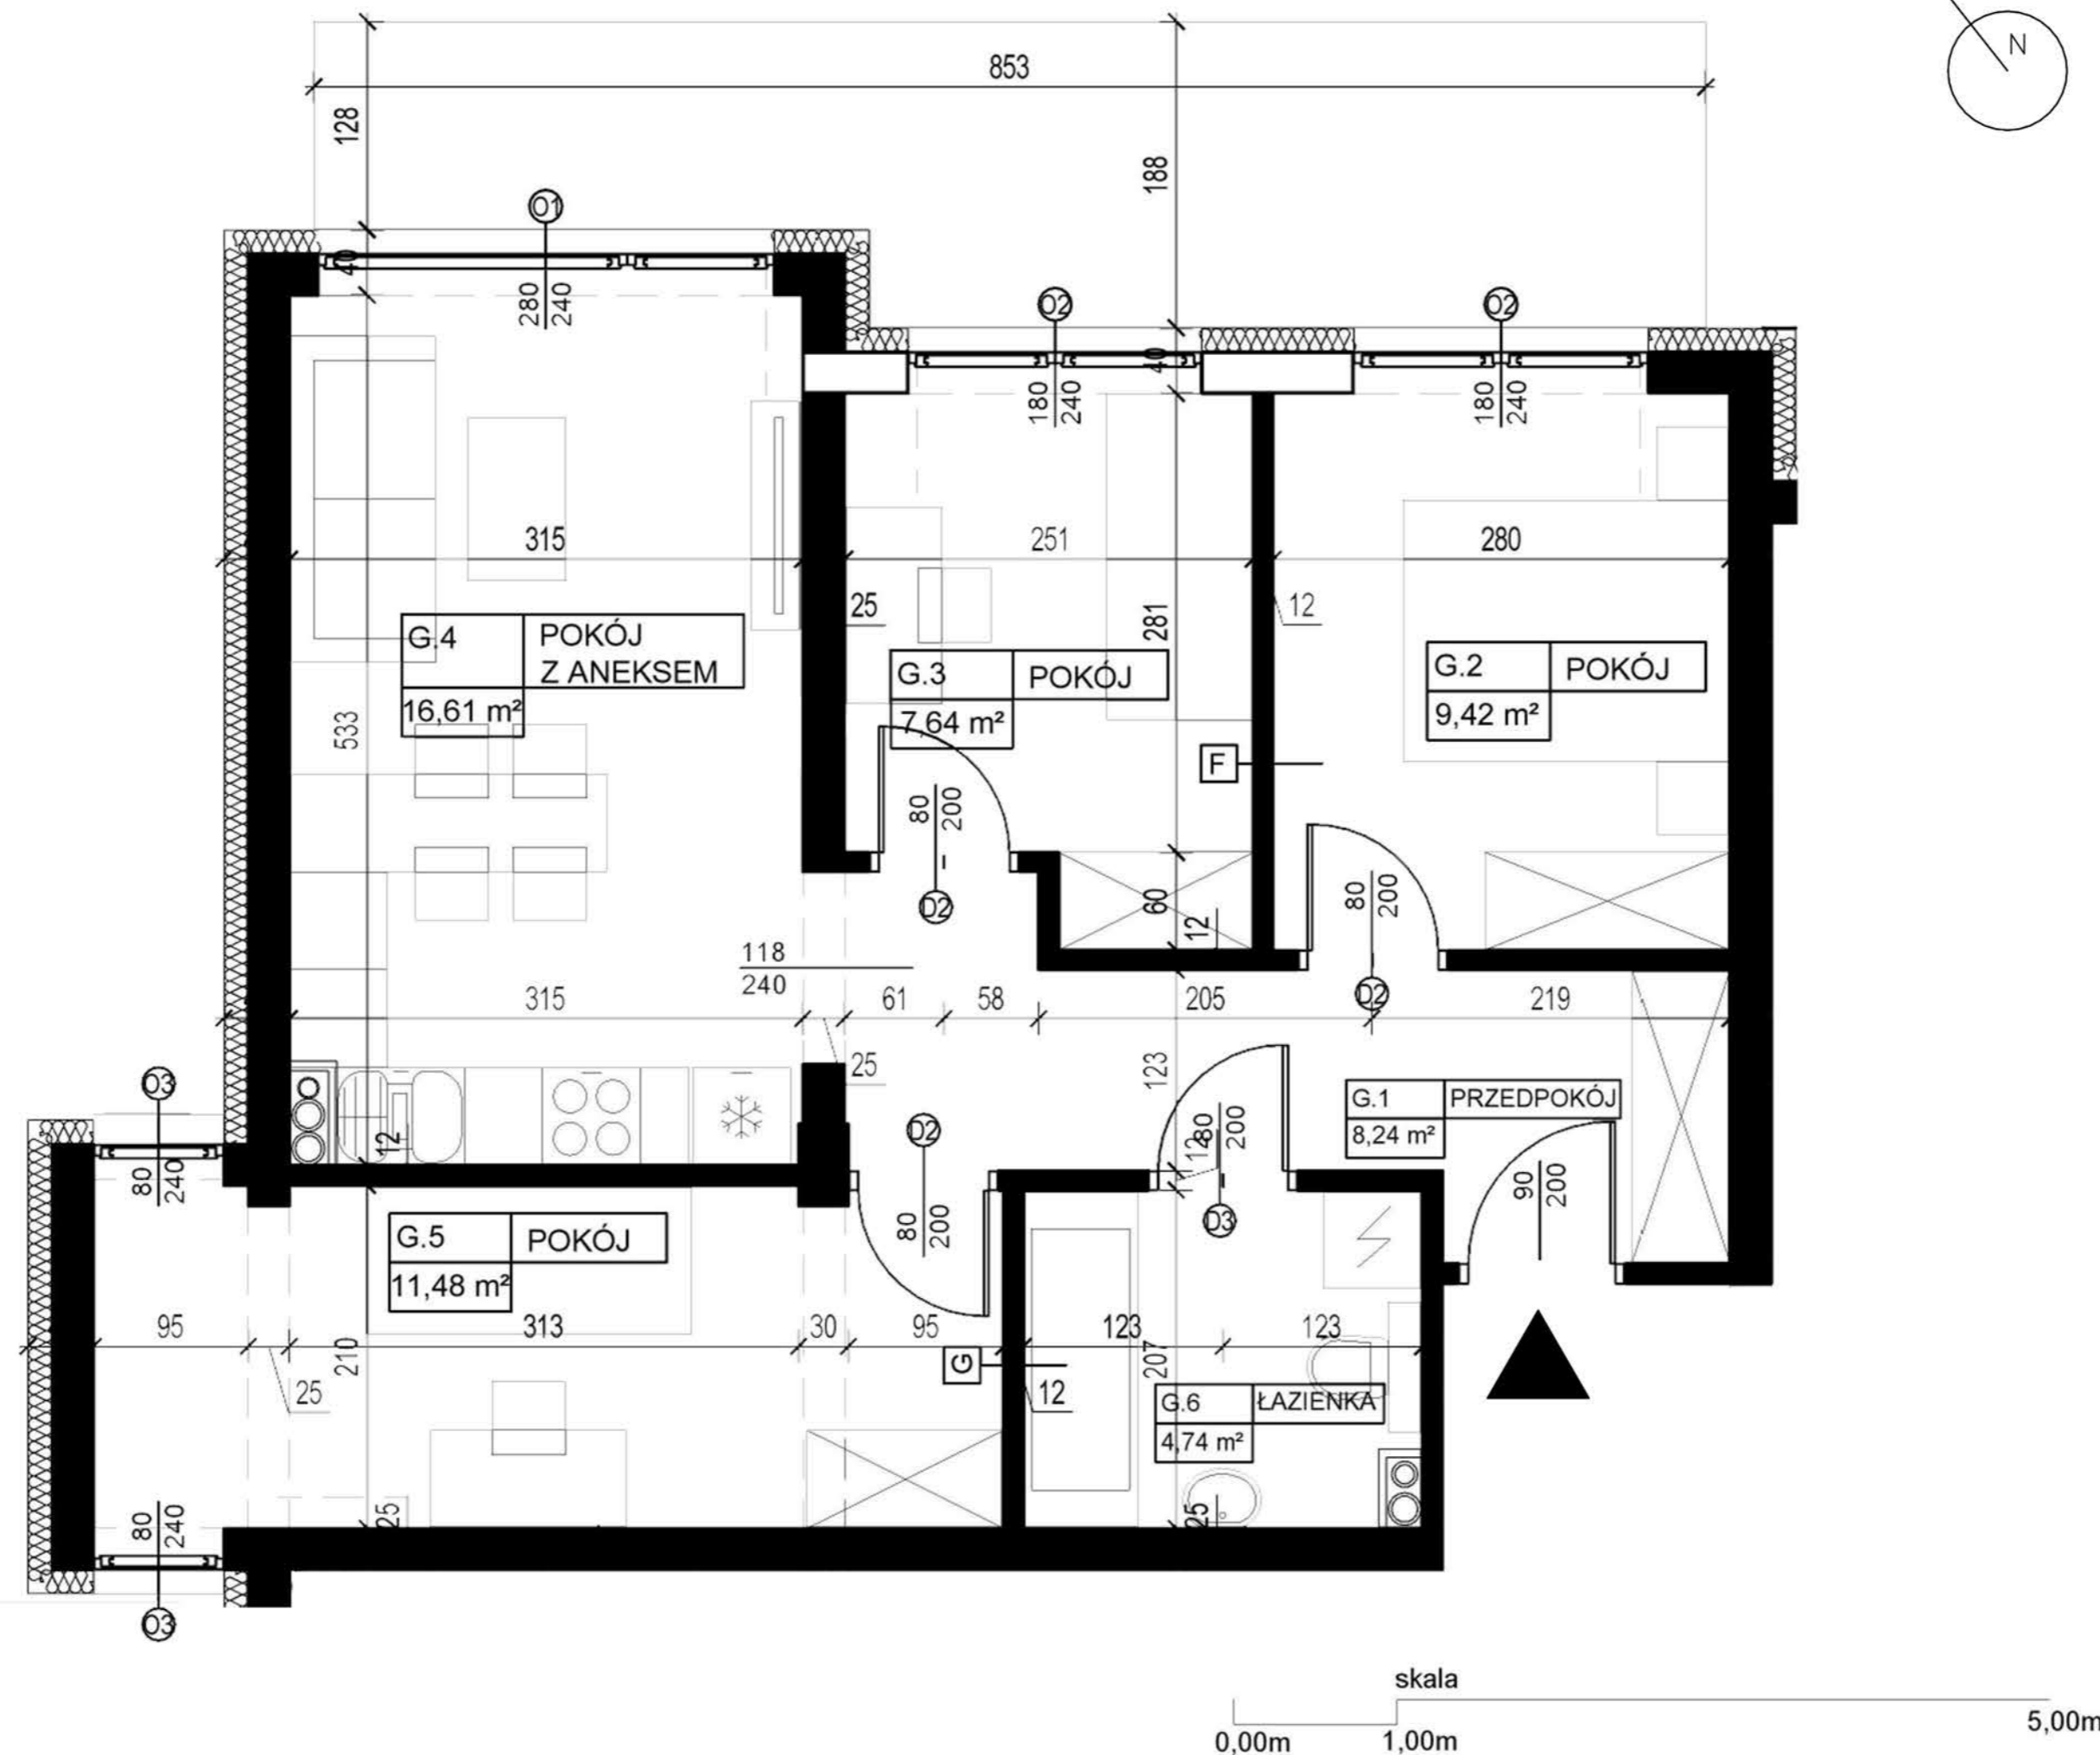

UWAGA:

- Powierzchnie pomieszczeń podano w stanie wykończonym.
- Przedstawiona aranżacja jest jedynie przykładowym rozwiązaniem; nie stanowi standardu wykończenia i wyposażenia lokalu.
- Wymiary liniowe na rzucie podano w stanie surowym.