



SIEDMIOLASKI
ESTATE




APARTAMENTOWIEC A3


M2		57,96 m ²
G.1	PRZEDPOKÓJ	8,24 m ²
G.2	POKÓJ	9,42 m ²
G.3	POKÓJ	7,64 m ²
G.4	POKÓJ Z ANEKSEM	16,33 m ²
G.5	POKÓJ	11,59 m ²
G.6	ŁAZIENKA	4,74 m ²

TARAS ZIELONY 14,01 m²

INWESTOR

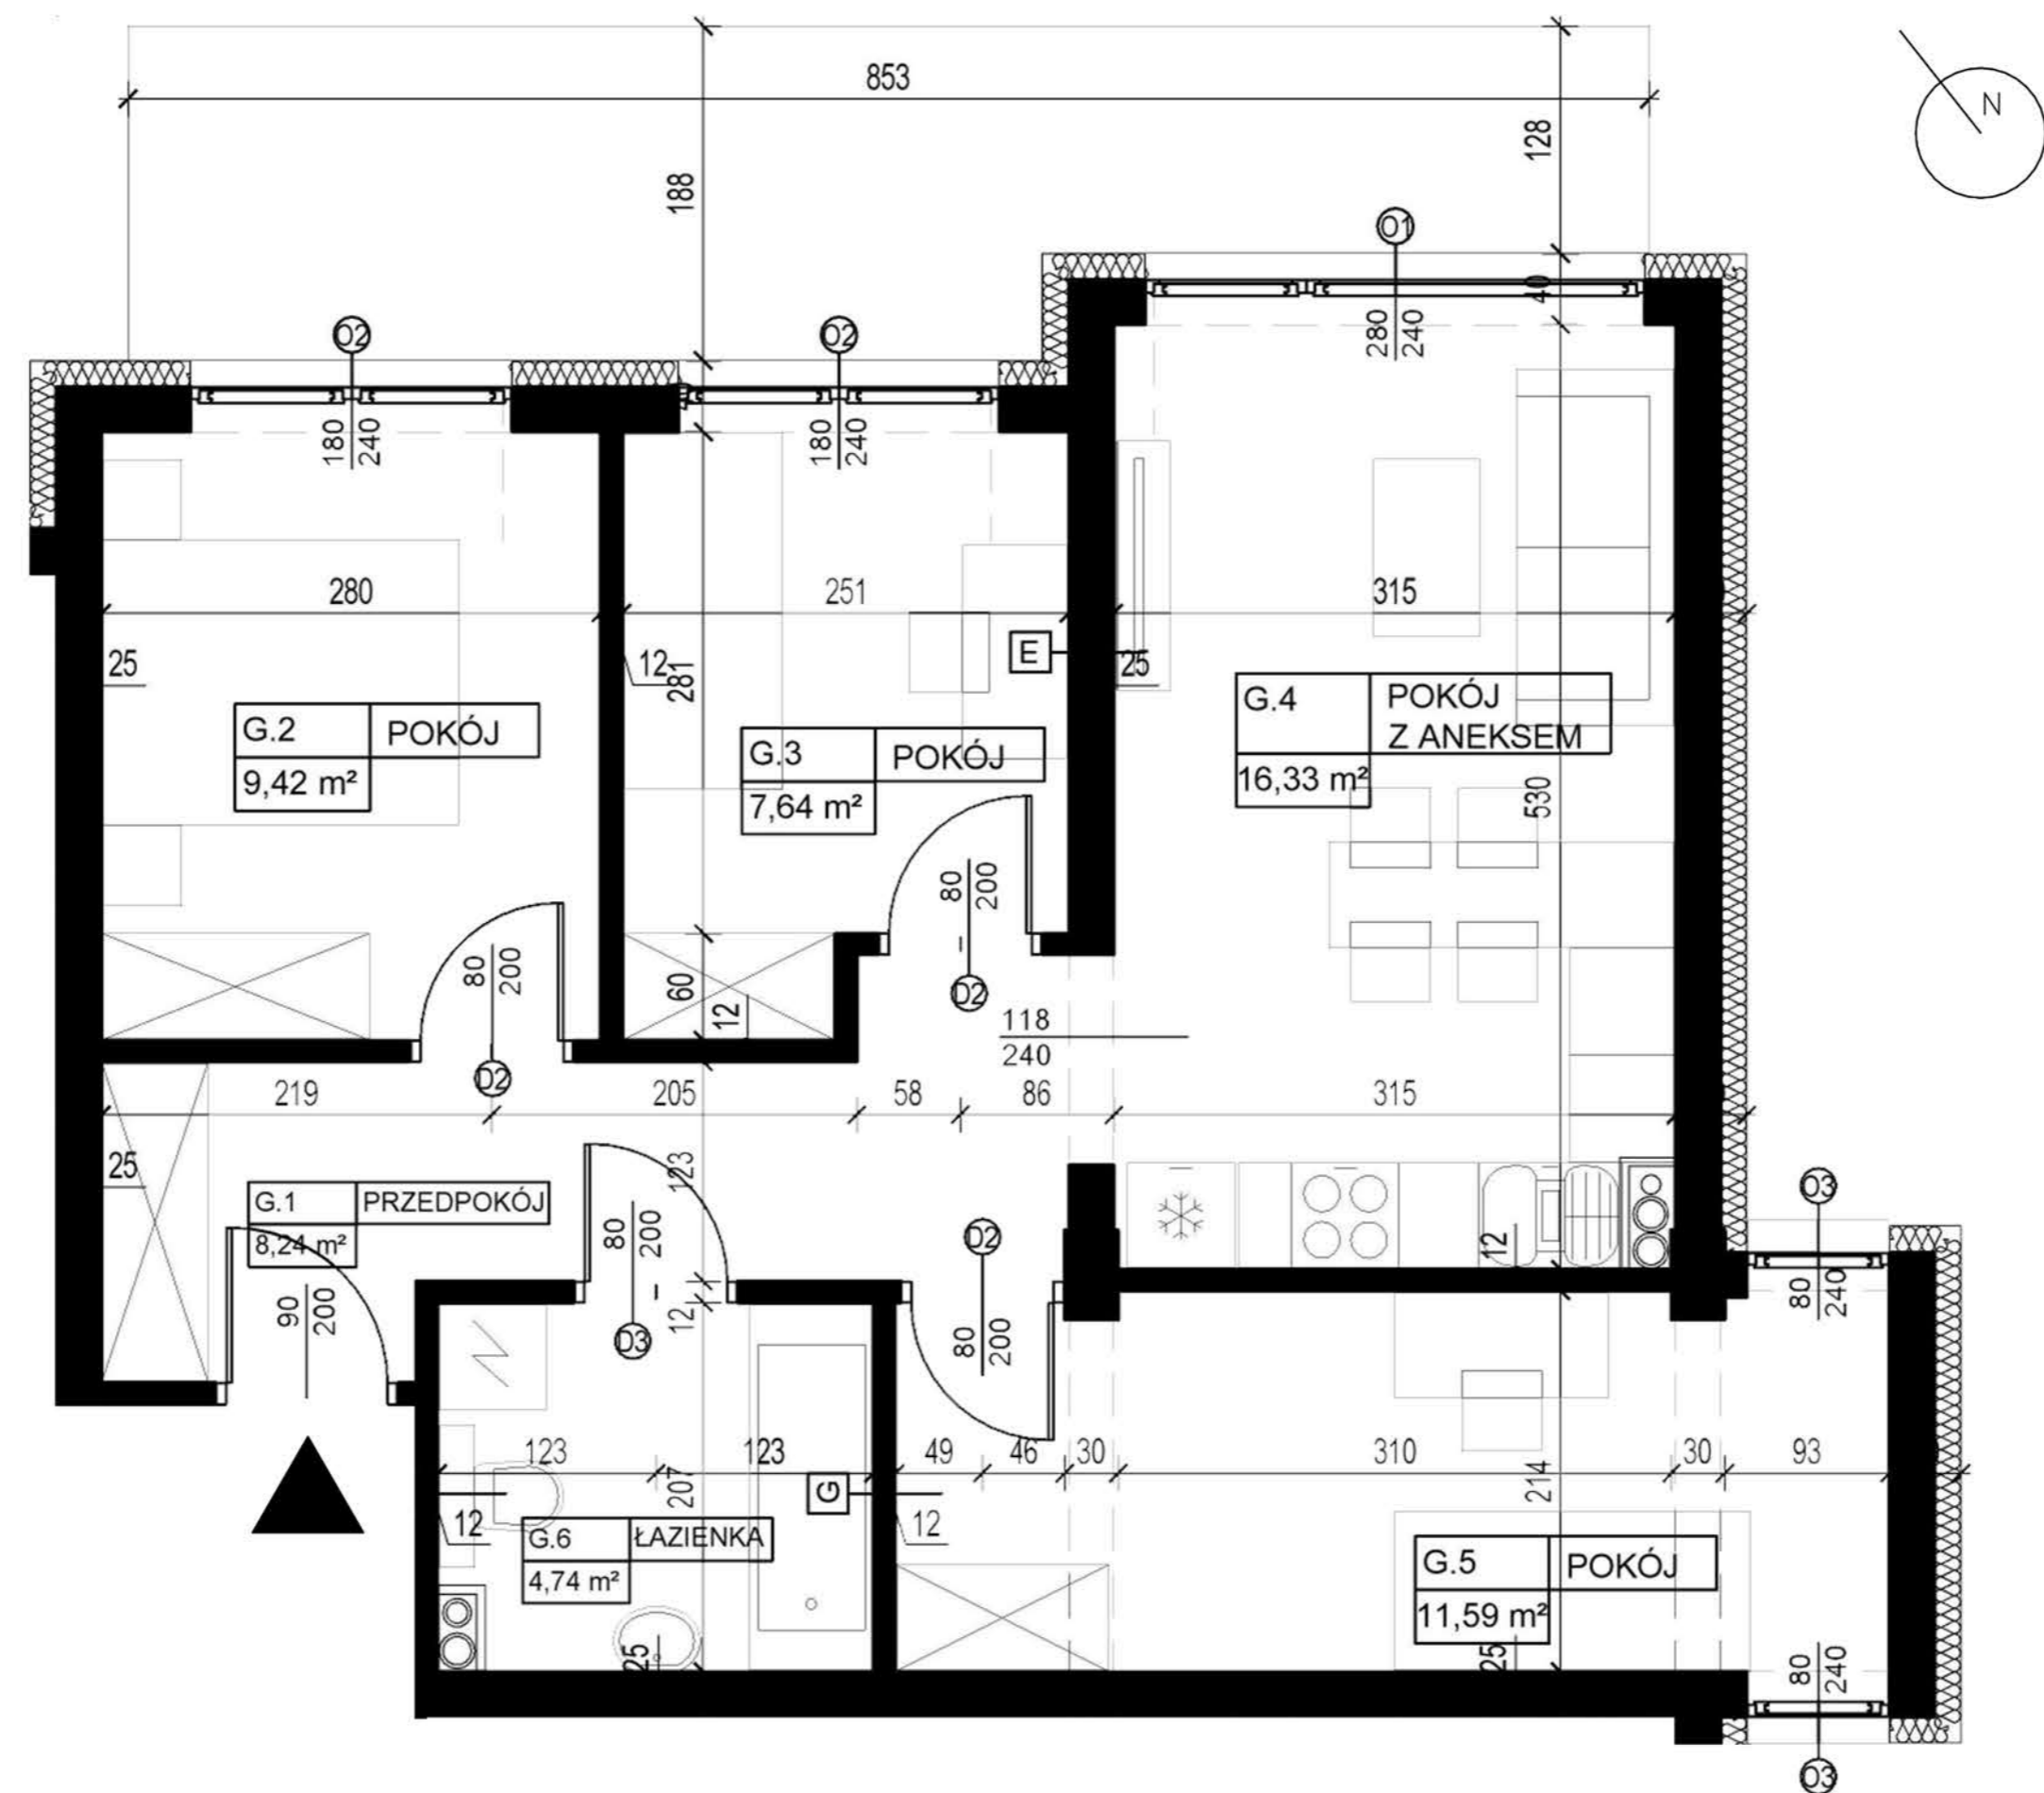

skala
0,00m 1,00m 5,00m

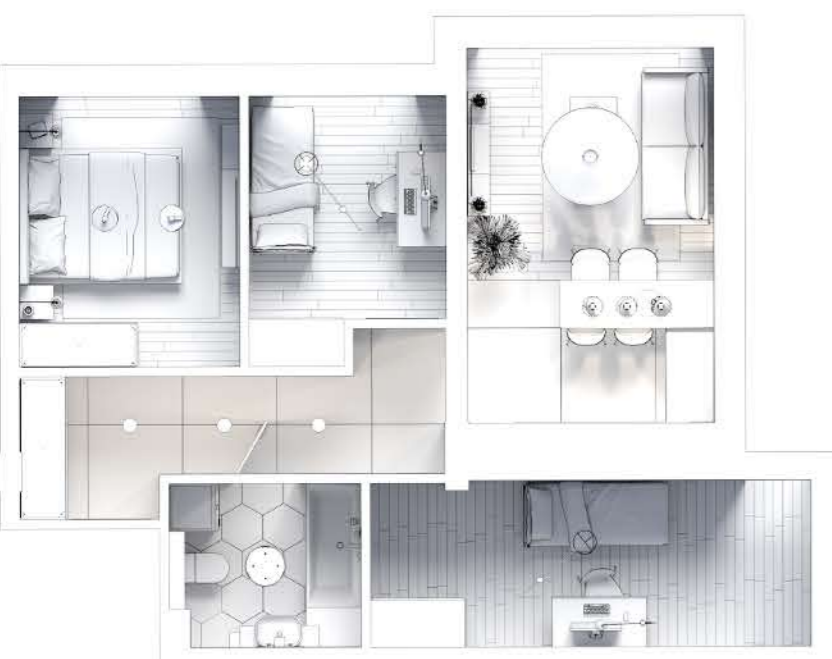

UWAGA:

- Powierzchnie pomieszczeń podano w stanie wykończonym.
- Przedstawiona aranżacja jest jedynie przykładowym rozwiązaniem; nie stanowi standardu wykończenia i wyposażenia lokalu.
- Wymiary liniowe na rzucie podano w stanie surowym.