



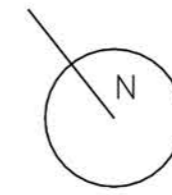

**UWAGA:**

- Powierzchnie pomieszczeń podano w stanie wykończonym.
- Przedstawiona aranżacja jest jedynie przykładowym rozwiązaniem; nie stanowi standardu wykończenia i wyposażenia lokalu.
- Wymiary liniowe na rzucie podano w stanie surowym.

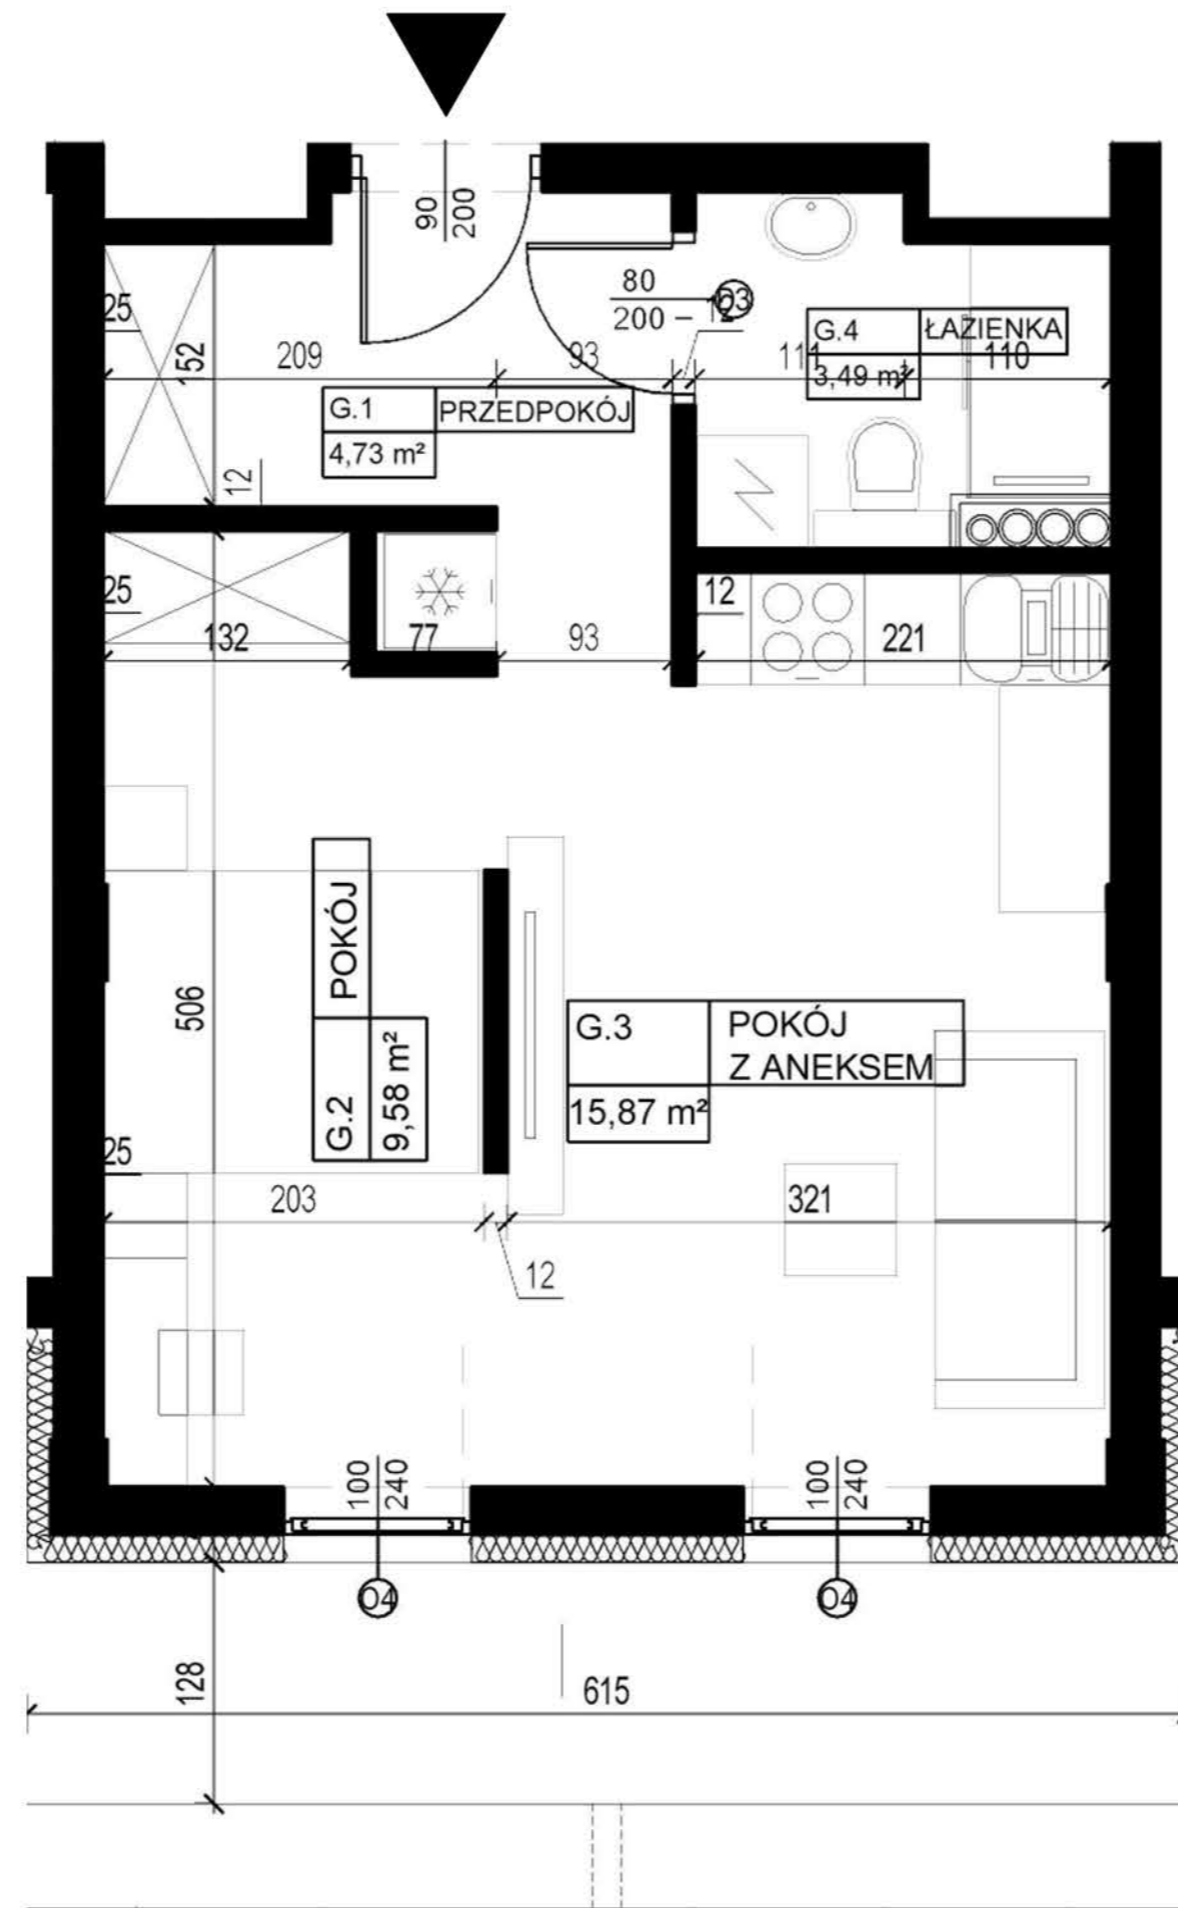

**SIEDMIOLASKI  
ESTATE**



**APARTAMENTOWIEC A3**

<b>M4</b>		<b>33,67 m<sup>2</sup></b>
G.1	PRZEDPOKÓJ	4,73 m <sup>2</sup>
G.2	POKÓJ	9,58 m <sup>2</sup>
G.3	POKÓJ Z ANEKSEM	15,87 m <sup>2</sup>
G.4	ŁAZIENKA	3,49 m <sup>2</sup>

<b>TARAS</b>		<b>7,85 m<sup>2</sup></b>
--------------	--	---------------------------

**INWESTOR**