



SIEDMIOLASKI  
ESTATE



APARTAMENTOWIEC A3

M7		57,96 m <sup>2</sup>
1.1	PRZEDPOKÓJ	8,24 m <sup>2</sup>
1.2	POKÓJ	9,42 m <sup>2</sup>
1.3	POKÓJ	7,64 m <sup>2</sup>
1.4	POKÓJ Z ANEKSEM	16,33 m <sup>2</sup>
1.5	POKÓJ	11,59 m <sup>2</sup>
1.6	ŁAZIENKA	4,74 m <sup>2</sup>


BALKON 3,0 m<sup>2</sup>

**INWEST**



**UWAGA:**

- Powierzchnie pomieszczeń podano w stanie wykończonym.
- Przedstawiona aranżacja jest jedynie przykładowym rozwiązaniem; nie stanowi standardu wykończenia i wyposażenia lokalu.
- Wymiary liniowe na rzucie podano w stanie surowym.

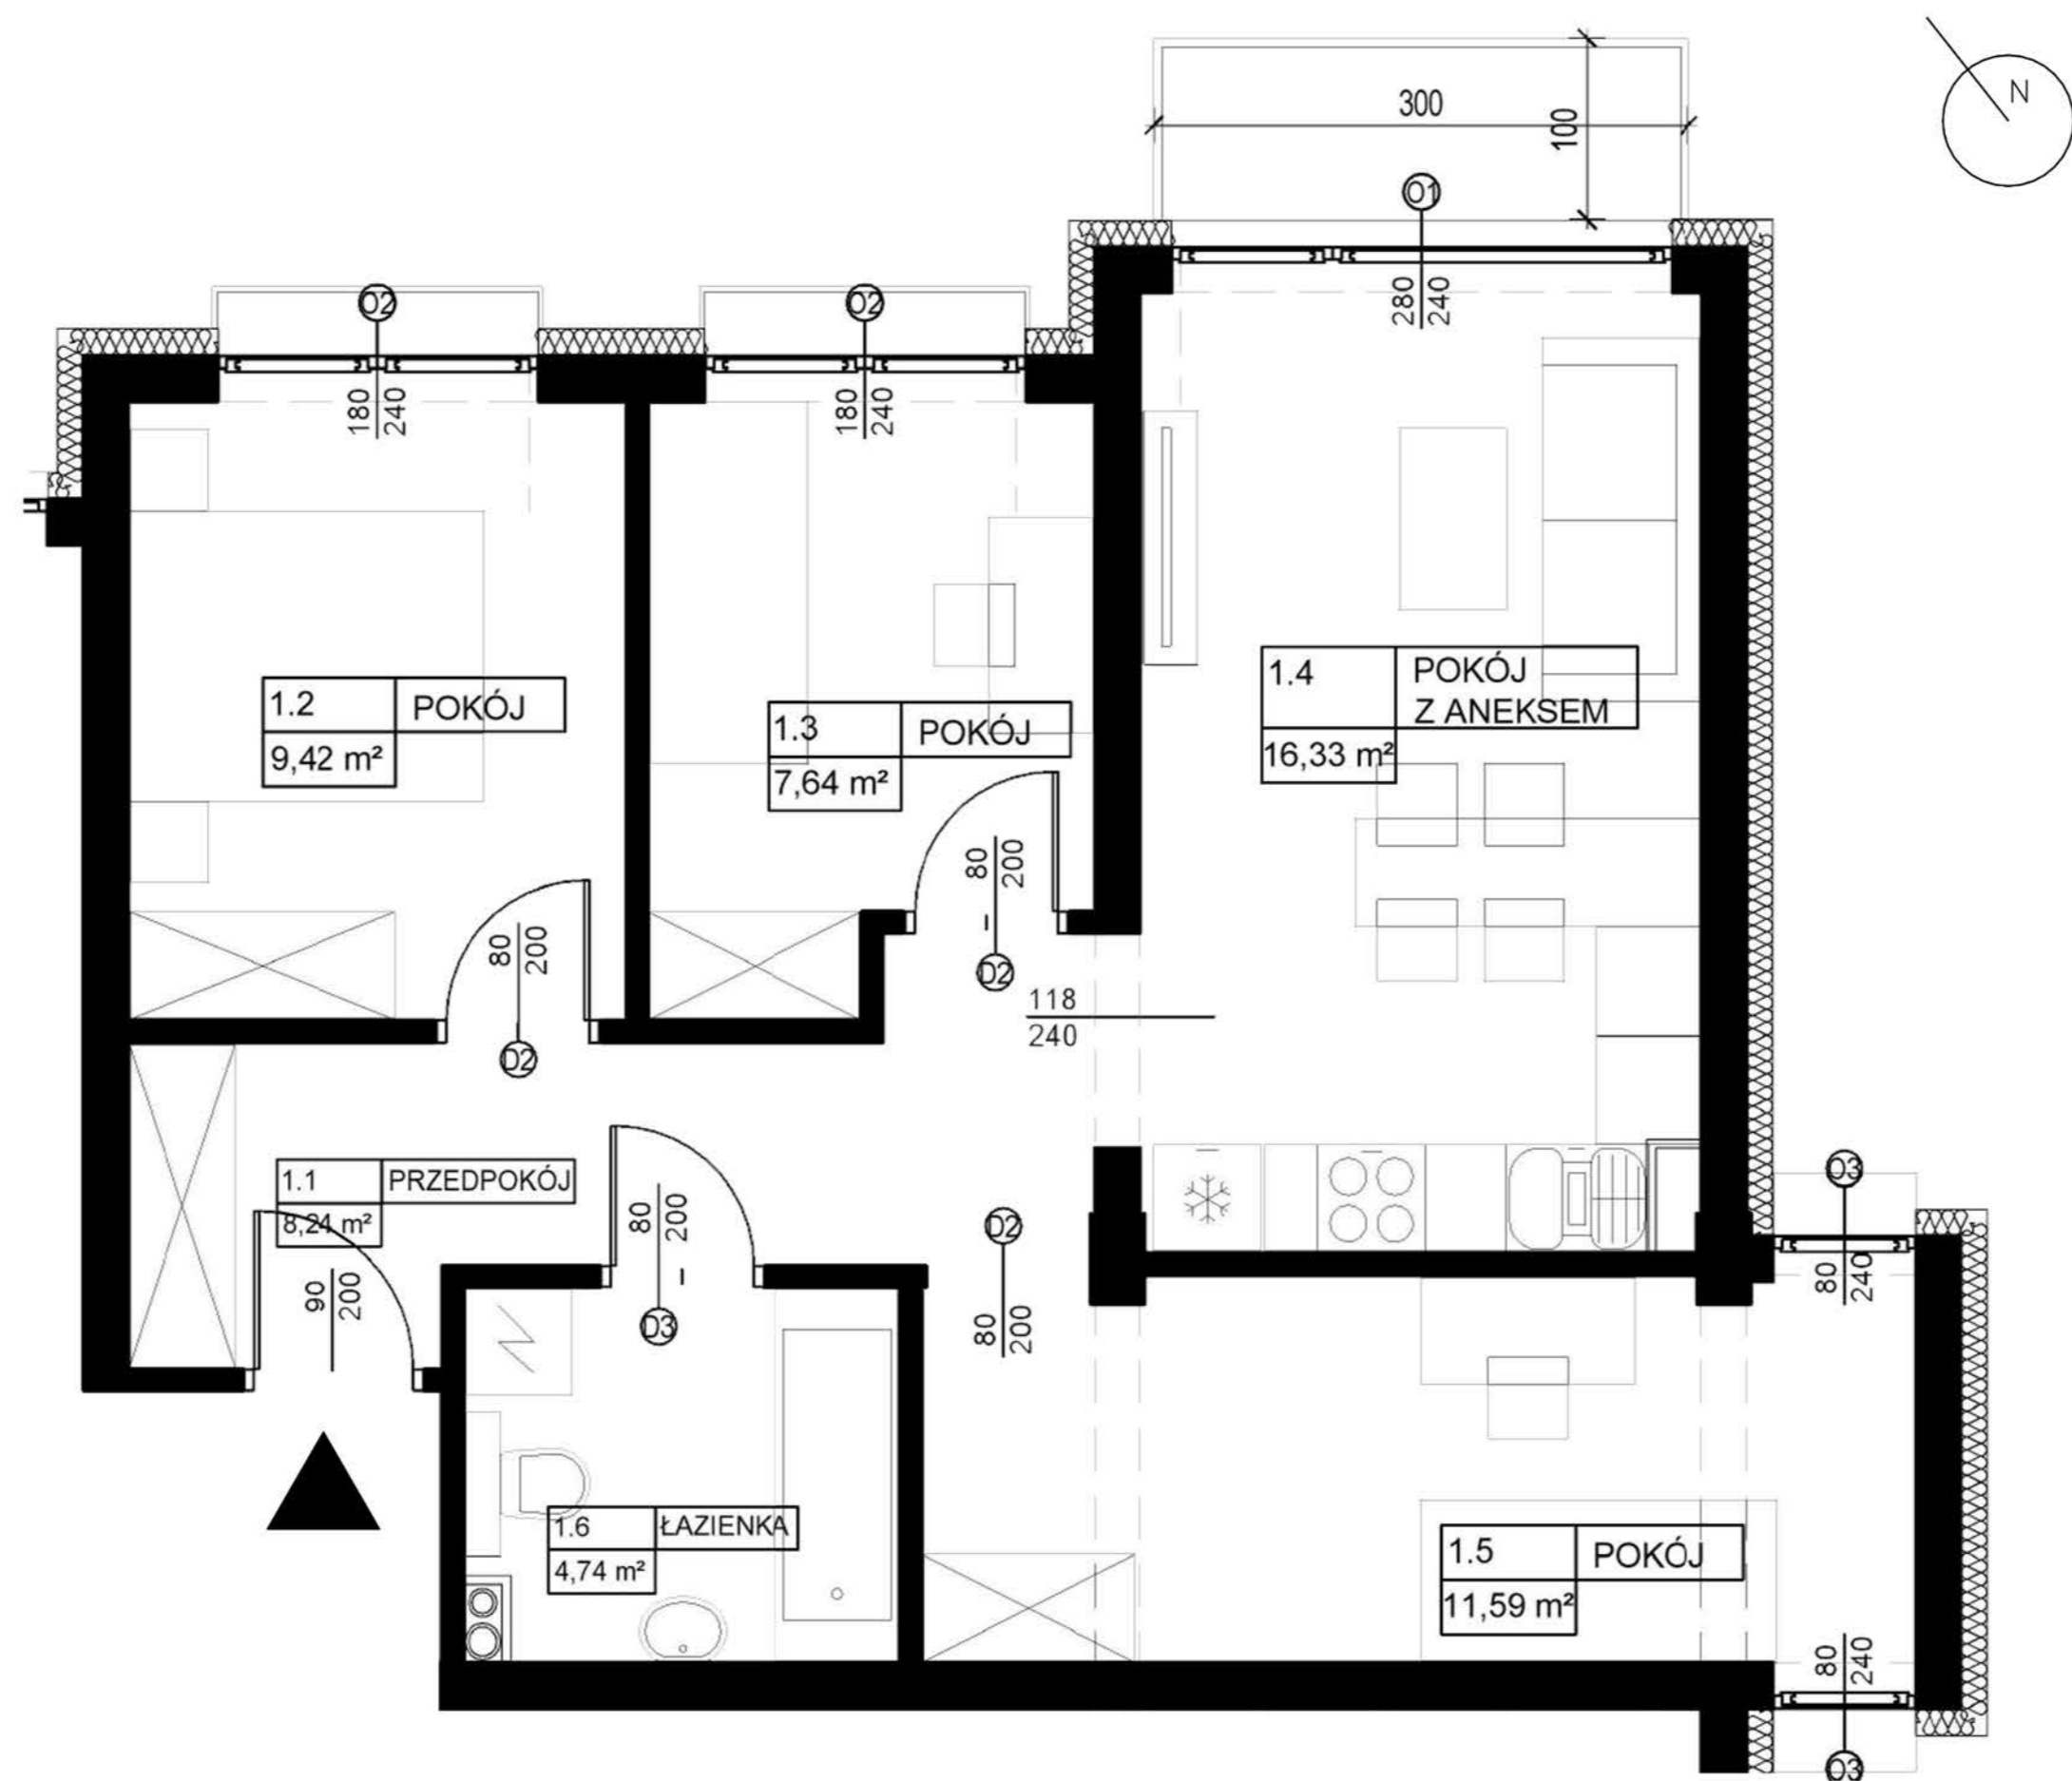

skala  
0,00m 1,00m 5,00m