



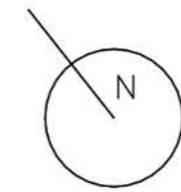

**UWAGA:**

- Powierzchnie pomieszczeń podano w stanie wykończonym.
- Przedstawiona aranżacja jest jedynie przykładowym rozwiązaniem; nie stanowi standardu wykończenia i wyposażenia lokalu.
- Wymiary liniowe na rzucie podano w stanie surowym.

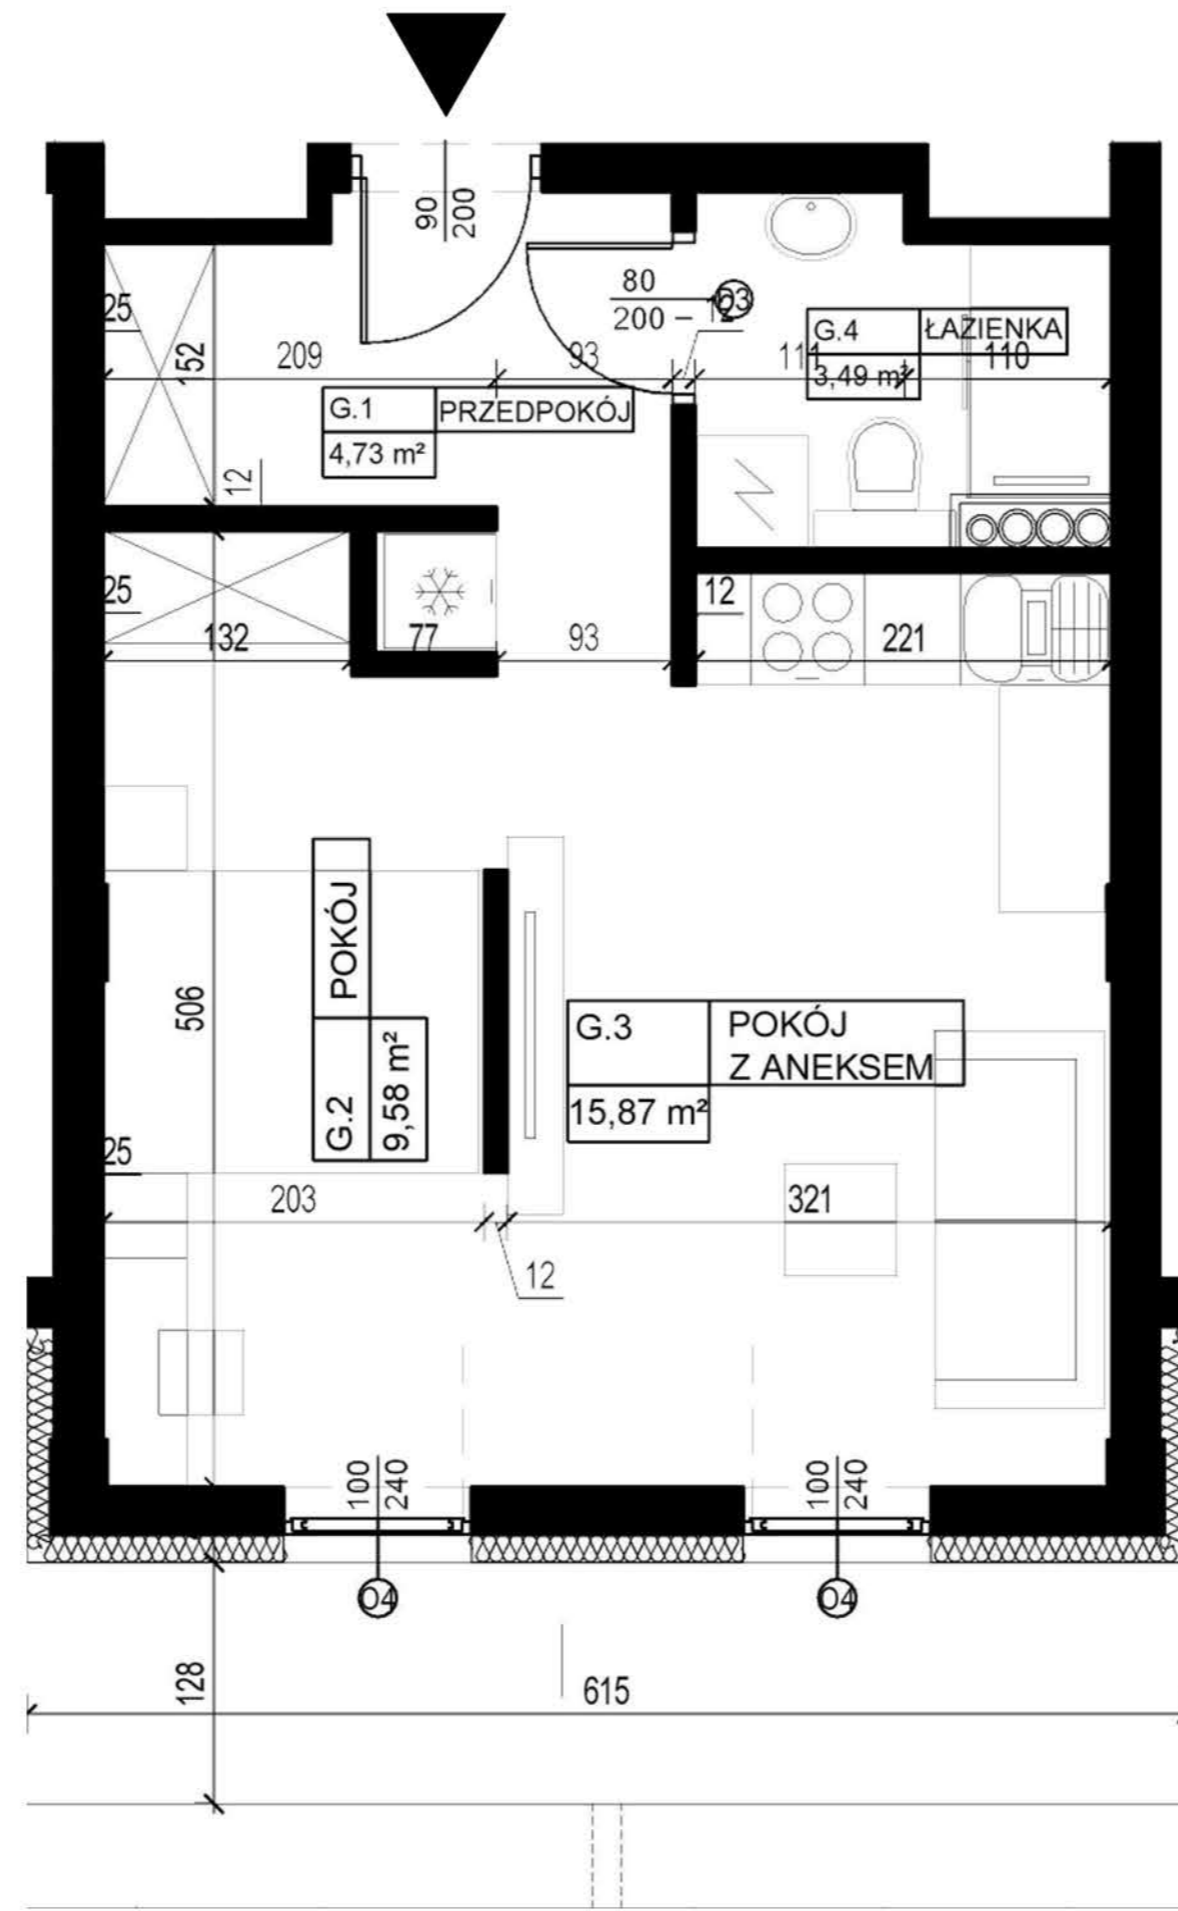

**SIEDMIOLASKI  
ESTATE**



**APARTAMENTOWIEC A1**

|              |                 |                            |
|--------------|-----------------|----------------------------|
| <b>M4</b>    |                 | <b>33,67 m<sup>2</sup></b> |
| G.1          | PRZEDPOKÓJ      | 4,73 m <sup>2</sup>        |
| G.2          | POKÓJ           | 9,58 m <sup>2</sup>        |
| G.3          | POKÓJ Z ANEKSEM | 15,87 m <sup>2</sup>       |
| G.4          | ŁAZIENKA        | 3,49 m <sup>2</sup>        |
| <b>TARAS</b> |                 | <b>7,85 m<sup>2</sup></b>  |