


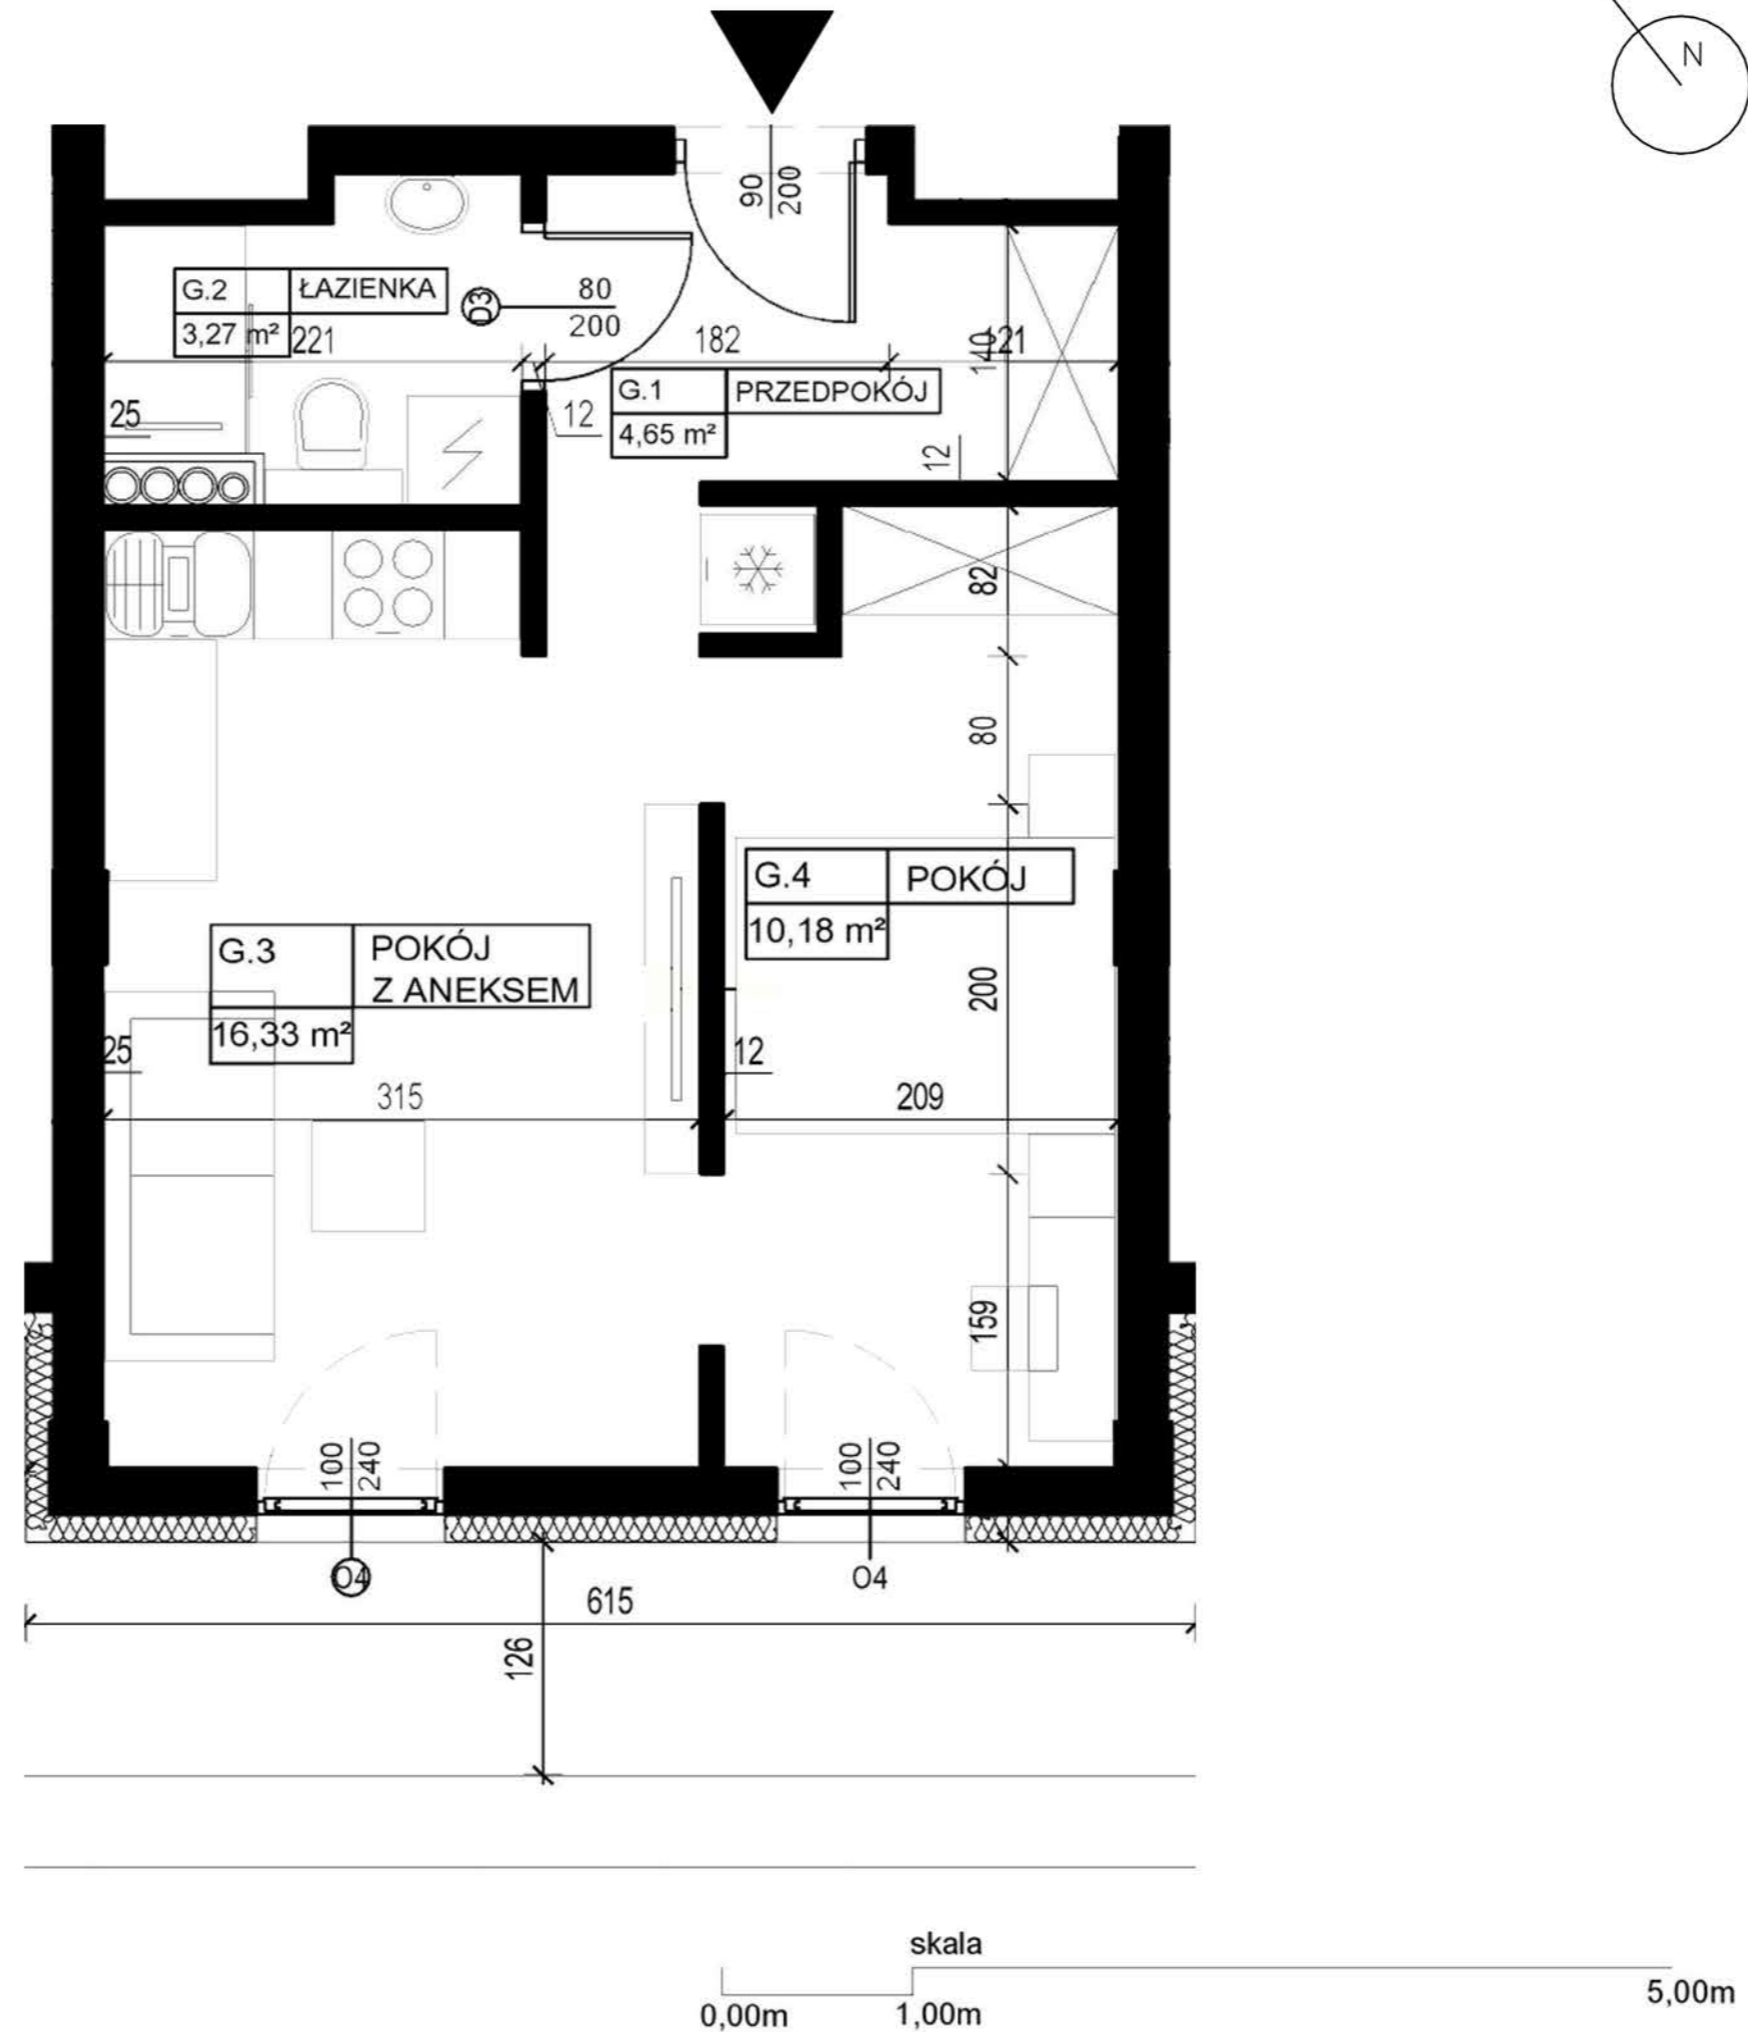

UWAGA:

- Powierzchnie pomieszczeń podano w stanie wykończonym.
- Przedstawiona aranżacja jest jedynie przykładowym rozwiązaniem; nie stanowi standardu wykończenia i wyposażenia lokalu.
- Wymiary liniowe na rzucie podano w stanie surowym.



**SIEDMIOLASKI
ESTATE**



APARTAMENTOWIEC A4

M3		34,43 m²
G.1	PRZEDPOKÓJ	4,65 m ²
G.2	ŁAZIENKA	3,27 m ²
G.3	POKÓJ Z ANEKSEM	16,33 m ²
G.4	POKÓJ	10,18 m ²

TARAS	7,75 m²
--------------	---------------------------

INWEST