


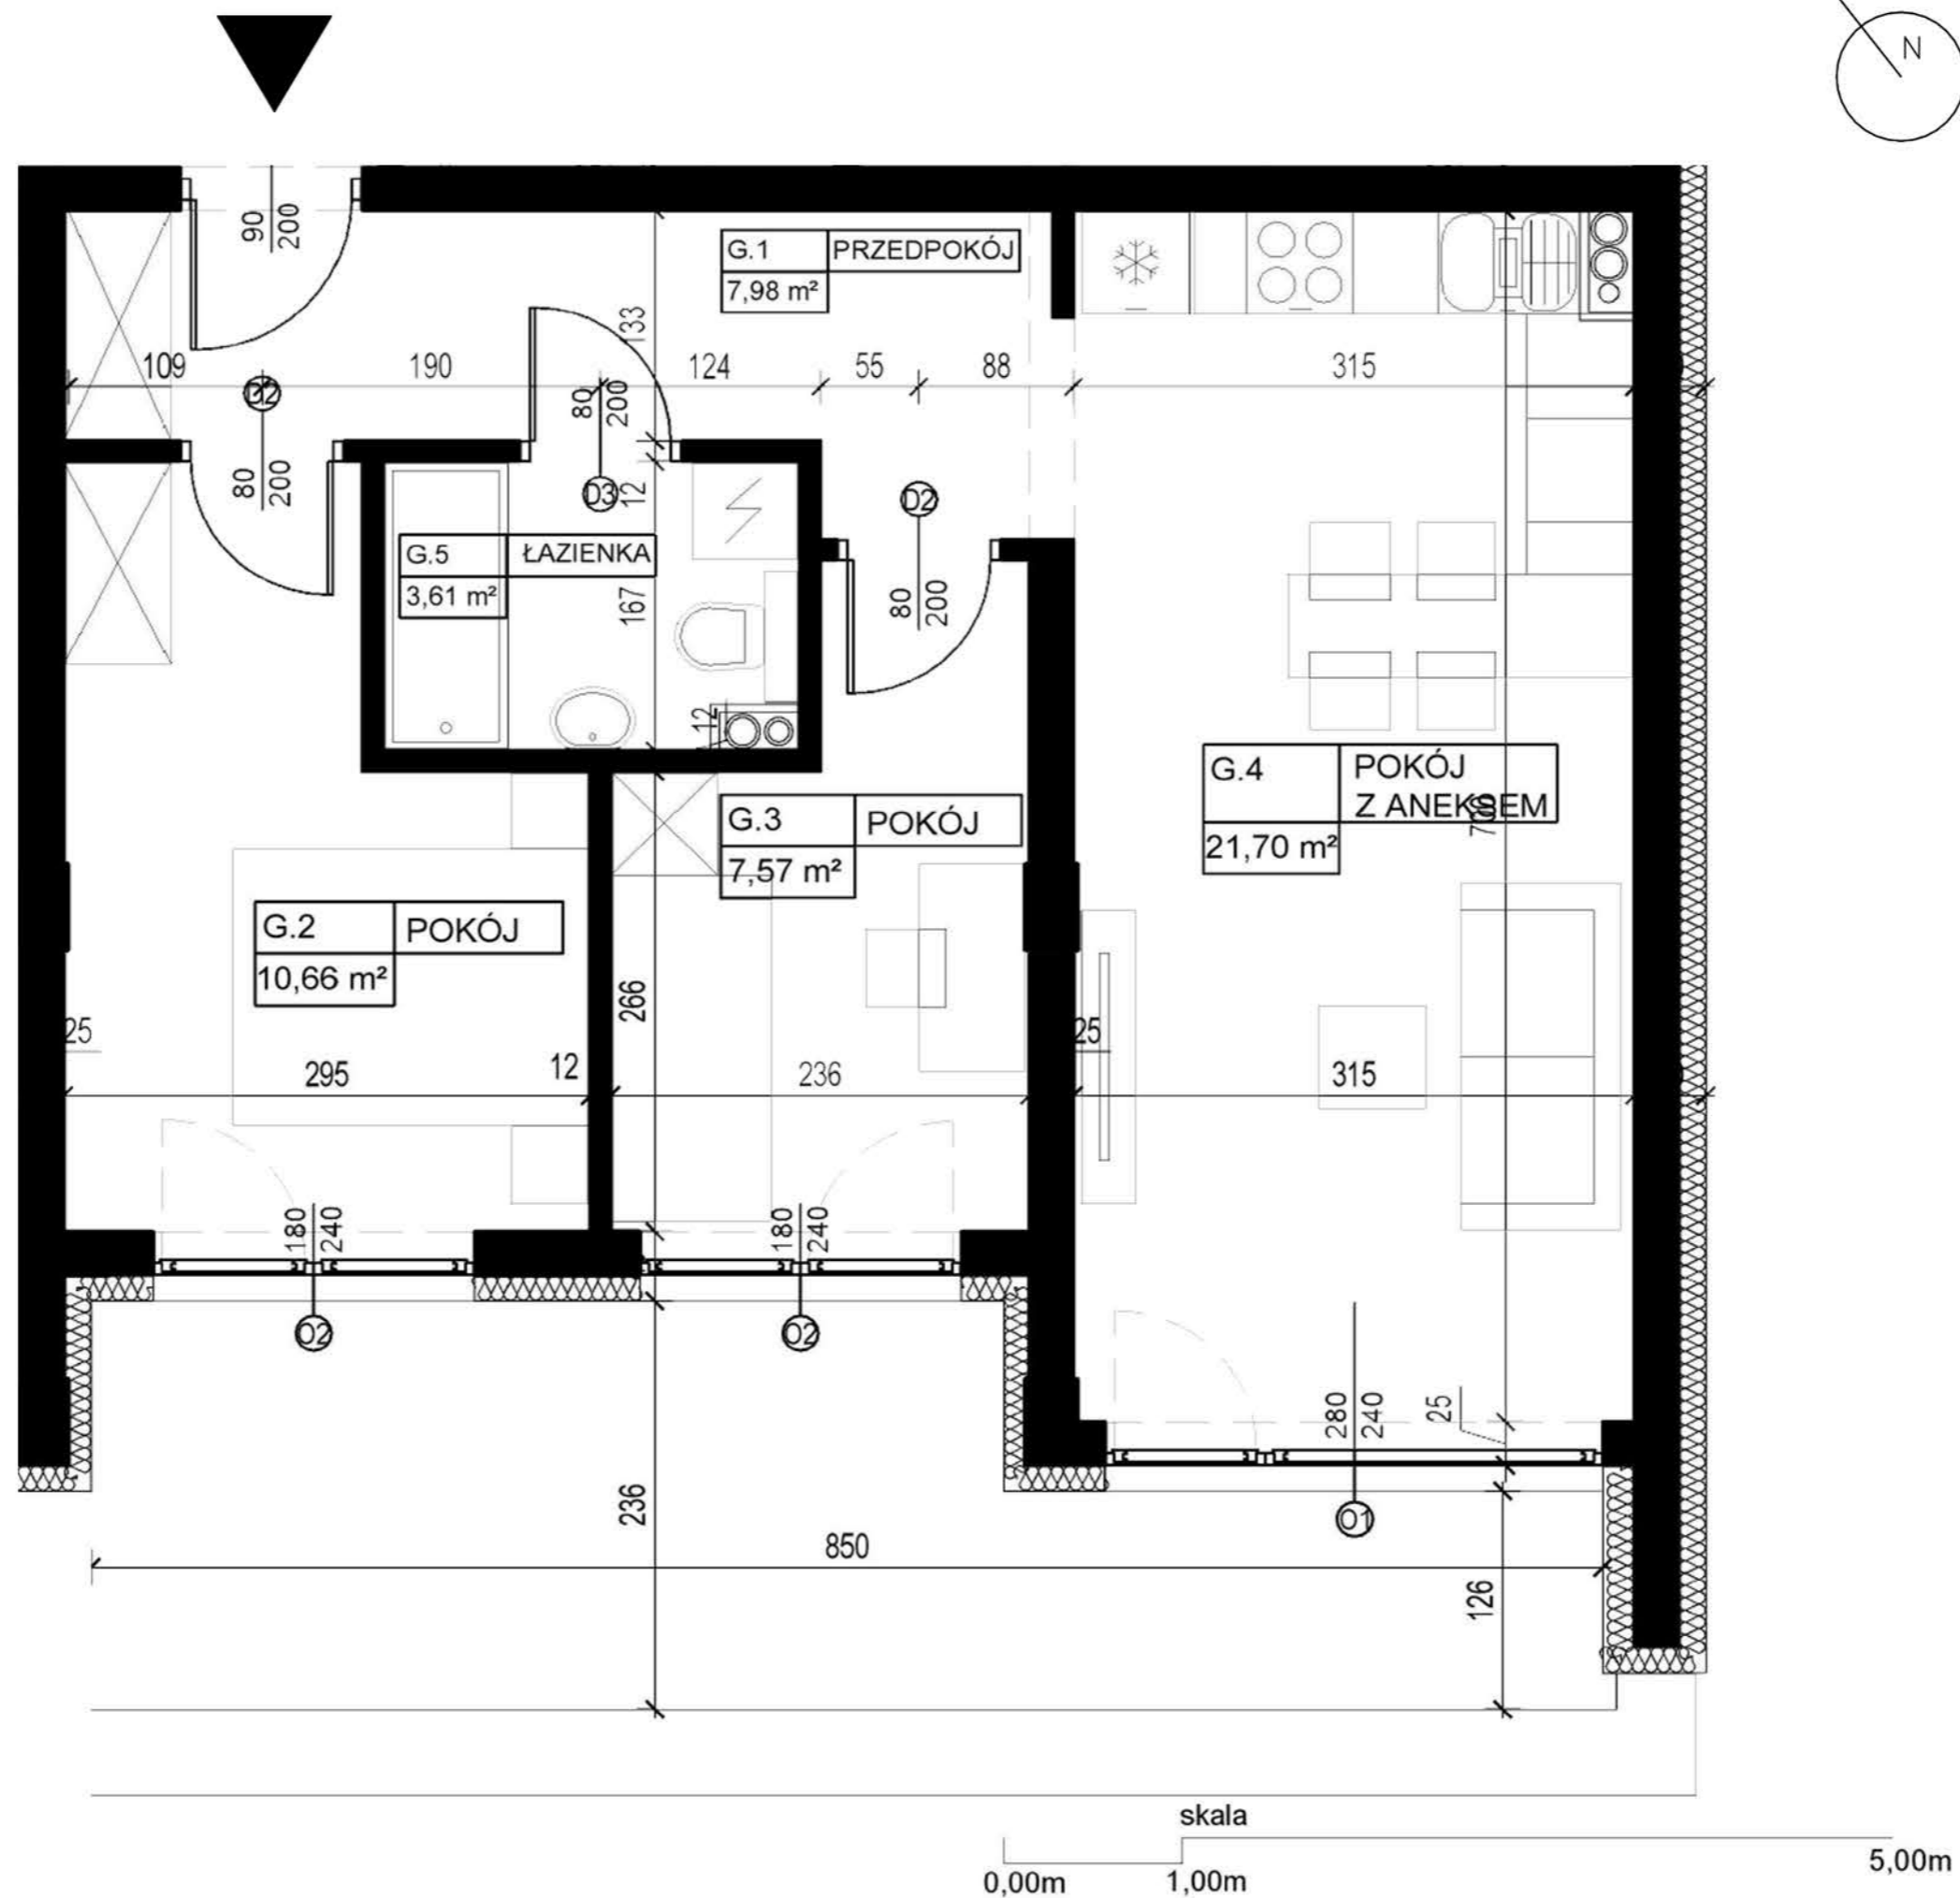

UWAGA:

- Powierzchnie pomieszczeń podano w stanie wykończonym.
- Przedstawiona aranżacja jest jedynie przykładowym rozwiązaniem; nie stanowi standardu wykończenia i wyposażenia lokalu.
- Wymiary liniowe na rzucie podano w stanie surowym.



**SIEDMIOLASKI
ESTATE**



APARTAMENTOWIEC A4

M4		51,52 m ²
G.1	PRZEDPOKÓJ	7,98 m ²
G.2	POKÓJ	10,66 m ²
G.3	POKÓJ	7,57 m ²
G.4	POKÓJ Z ANEKSEM	21,70 m ²
G.5	ŁAZIENKA	3,61 m ²

TARAS	16,40 m ²
-------	----------------------

INWEST