

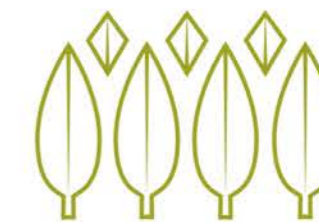
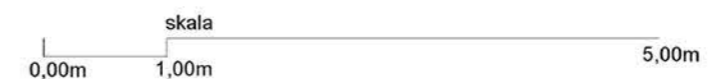


UWAGA:

- Powierzchnie pomieszczeń podano w stanie wykończonym.
- Przedstawiona aranżacja jest jedynie przykładowym rozwiązaniem; nie stanowi standardu wykończenia i wyposażenia lokalu.
- Wymiary liniowe na rzucie podano w stanie surowym.

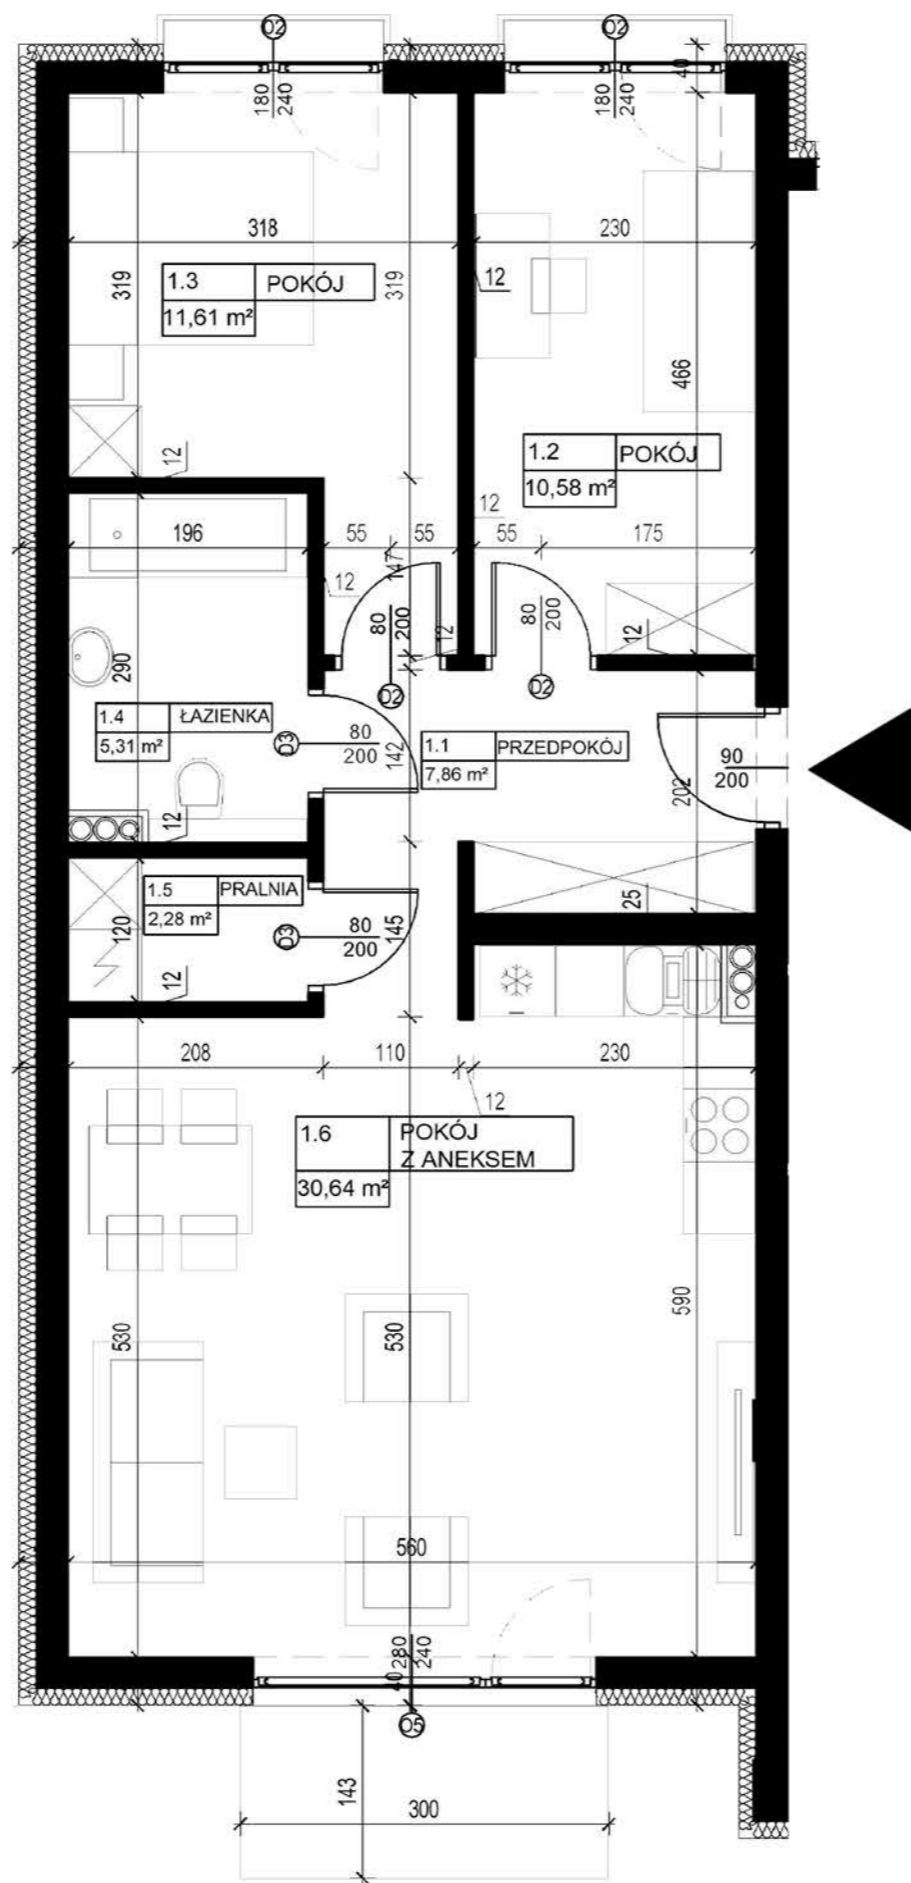

**SIEDMIOLASKI
ESTATE**

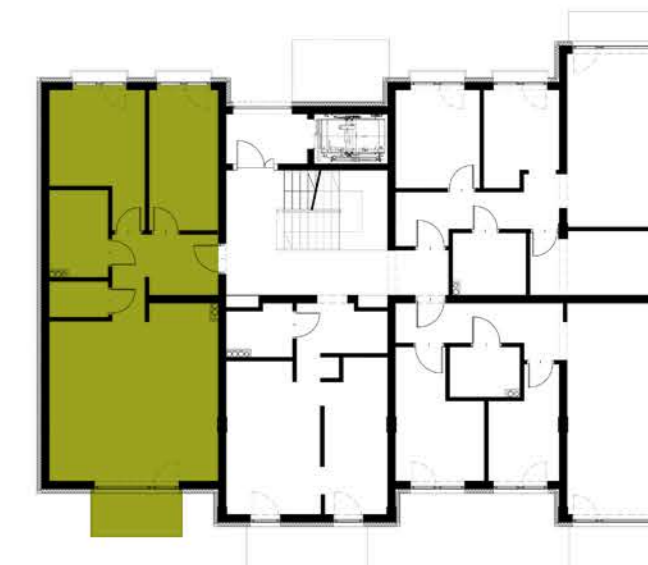

APARTAMENTOWIEC A4

M5		68,28 m²
1.1	PRZEDPOKÓJ	7,86 m ²
1.2	POKÓJ	10,58 m ²
1.3	POKÓJ	11,61 m ²
1.4	ŁAZIENKA	5,31 m ²
1.5	PRALNIA	2,28 m ²
1.6	POKÓJ Z ANEKSEM	30,64 m ²

BALKON	4,30 m²
---------------	---------------------------

INWEST