


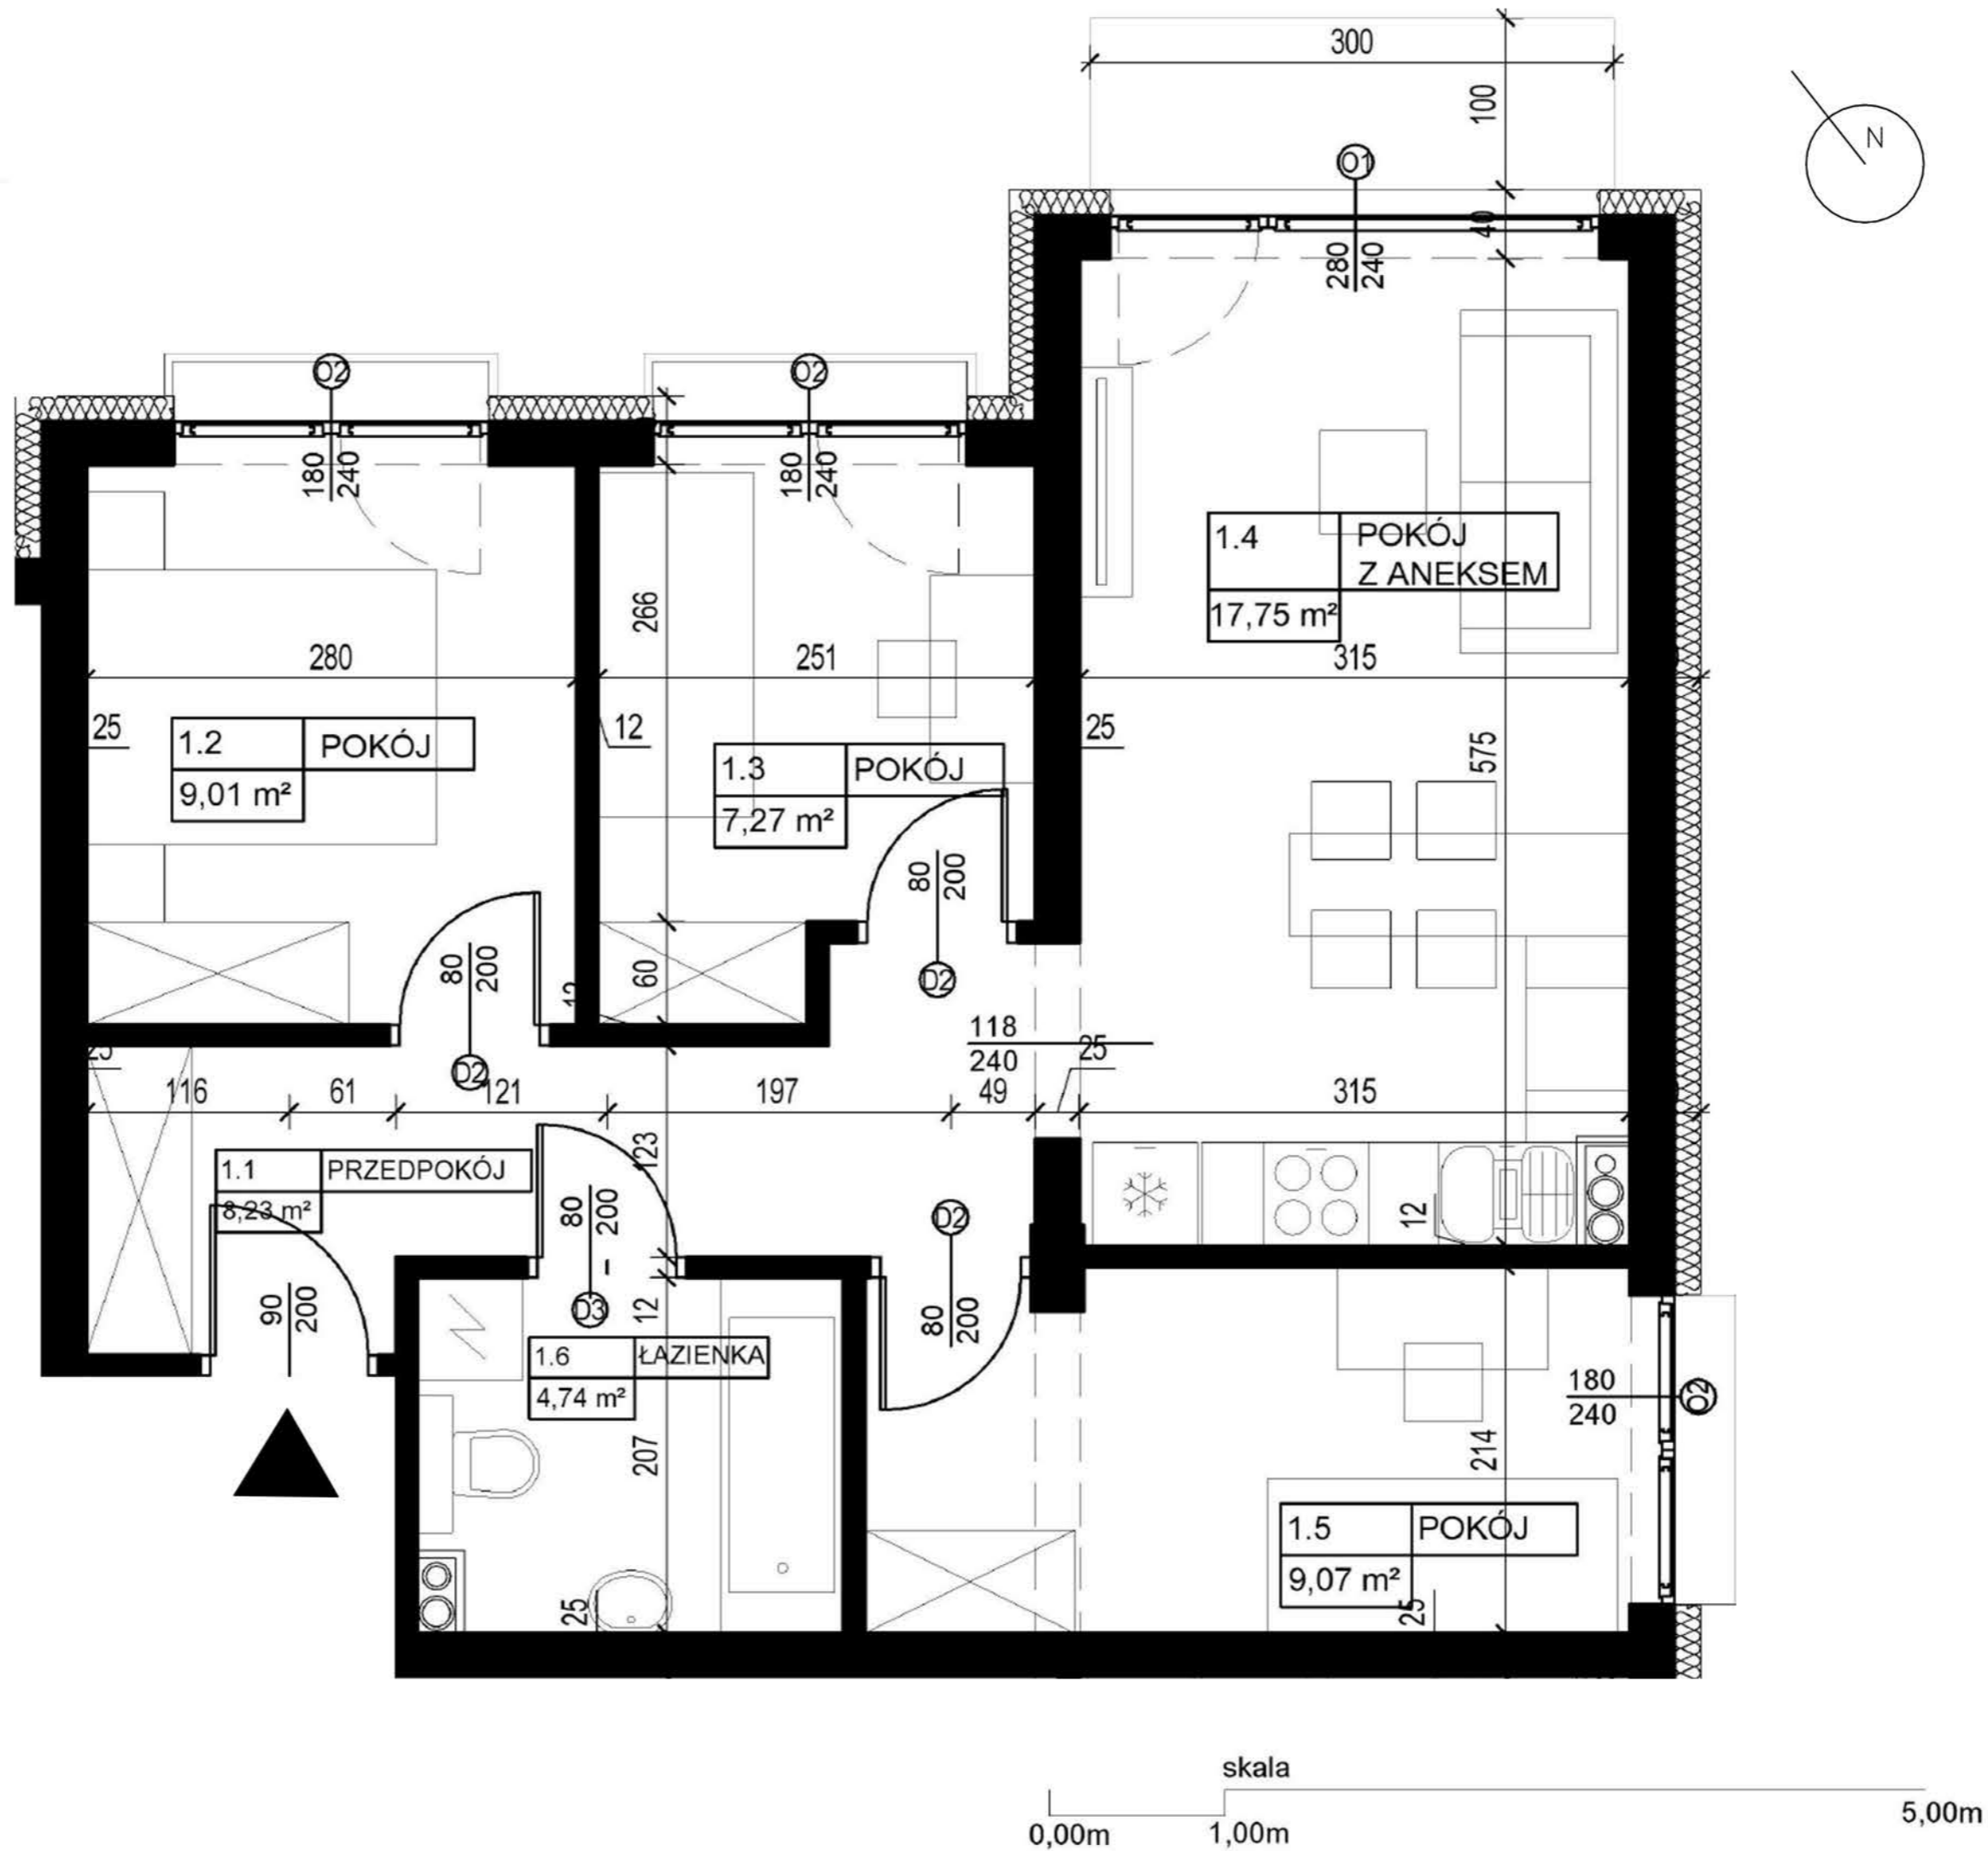


**UWAGA:**

- Powierzchnie pomieszczeń podano w stanie wykończonym.
- Przedstawiona aranżacja jest jedynie przykładowym rozwiązaniem; nie stanowi standardu wykończenia i wyposażenia lokalu.
- Wymiary liniowe na rzucie podano w stanie surowym.



**SIEDMIOLASKI  
ESTATE**

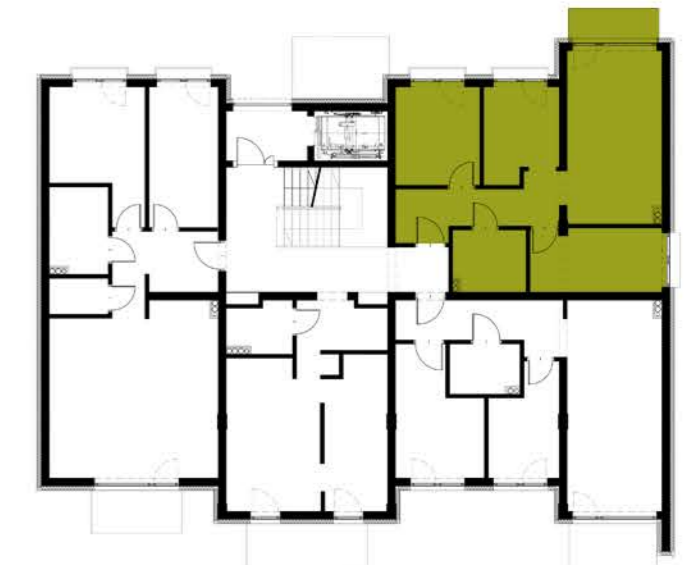

**APARTAMENTOWIEC A4**

<b>M6</b>		<b>56,07 m<sup>2</sup></b>
1.1	PRZEDPOKÓJ	8,23 m <sup>2</sup>
1.2	POKÓJ	9,01m <sup>2</sup>
1.3	POKÓJ	7,27 m <sup>2</sup>
1.4	POKÓJ Z ANEKSEM	17,75 m <sup>2</sup>
1.5	POKÓJ	9,07 m <sup>2</sup>
1.6	ŁAZIENKA	4,74 m <sup>2</sup>

<b>BALKON</b>	<b>3,0 m<sup>2</sup></b>
---------------	--------------------------

**INWEST**