


**UWAGA:**

- Powierzchnie pomieszczeń podano w stanie wykończonym.
- Przedstawiona aranżacja jest jedynie przykładowym rozwiązaniem; nie stanowi standardu wykończenia i wyposażenia lokalu.
- Wymiary liniowe na rzucie podano w stanie surowym.

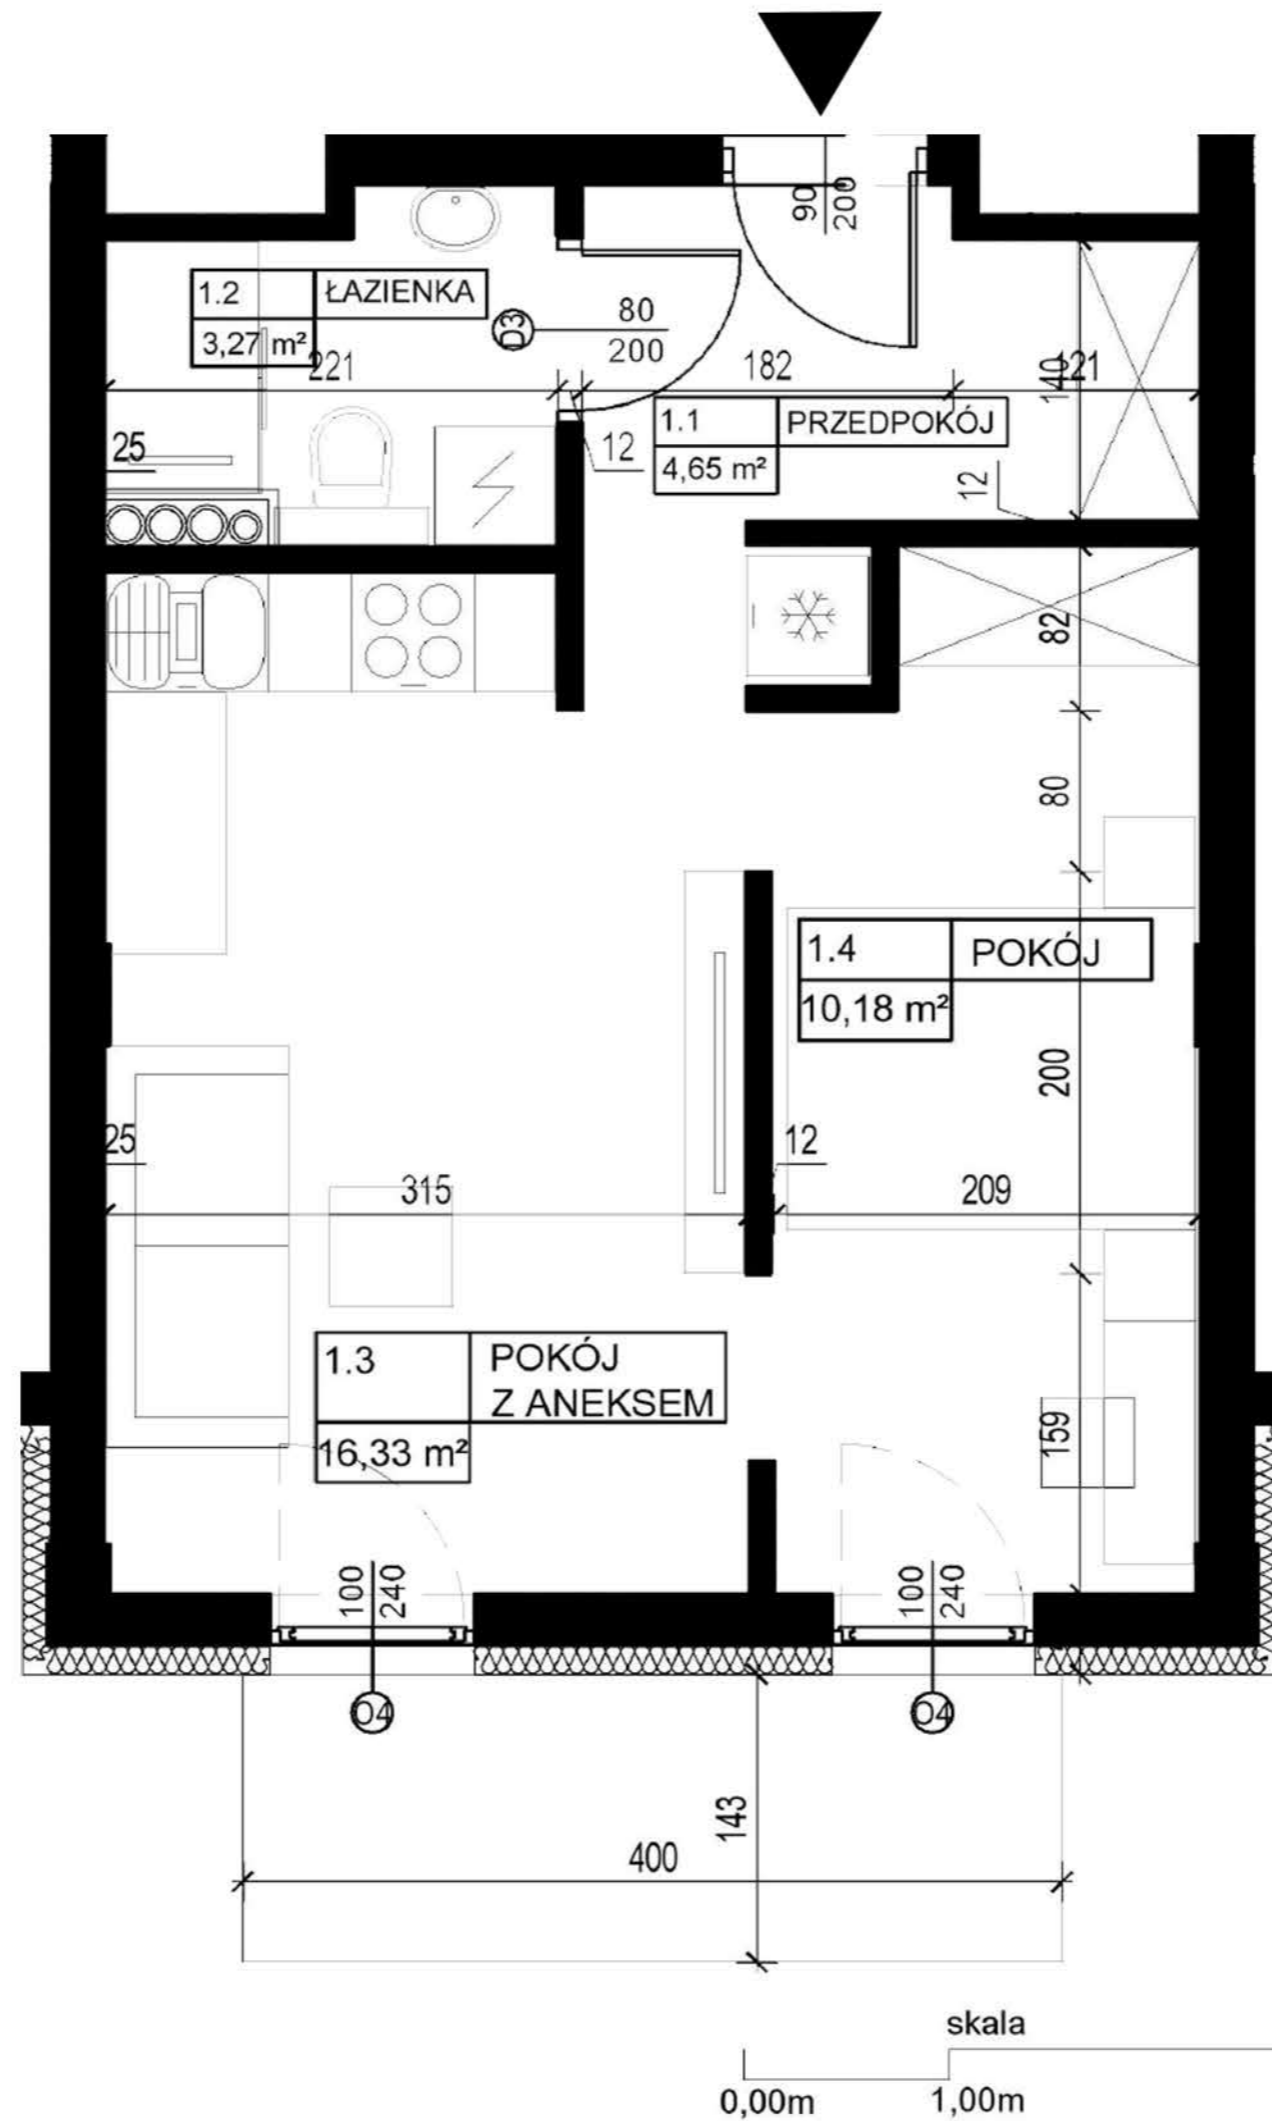

**SIEDMIOLASKI  
ESTATE**



**APARTAMENTOWIEC A4**

<b>M7</b>		<b>34,43 m<sup>2</sup></b>
1.1	PRZEDPOKÓJ	4,65 m <sup>2</sup>
1.2	ŁAZIENKA	3,27 m <sup>2</sup>
1.3	POKÓJ Z ANEKSEM	16,33 m <sup>2</sup>
1.4	POKÓJ	10,18 m <sup>2</sup>

<b>BALKON</b>	<b>5,72 m<sup>2</sup></b>
---------------	---------------------------

**INWEST**