


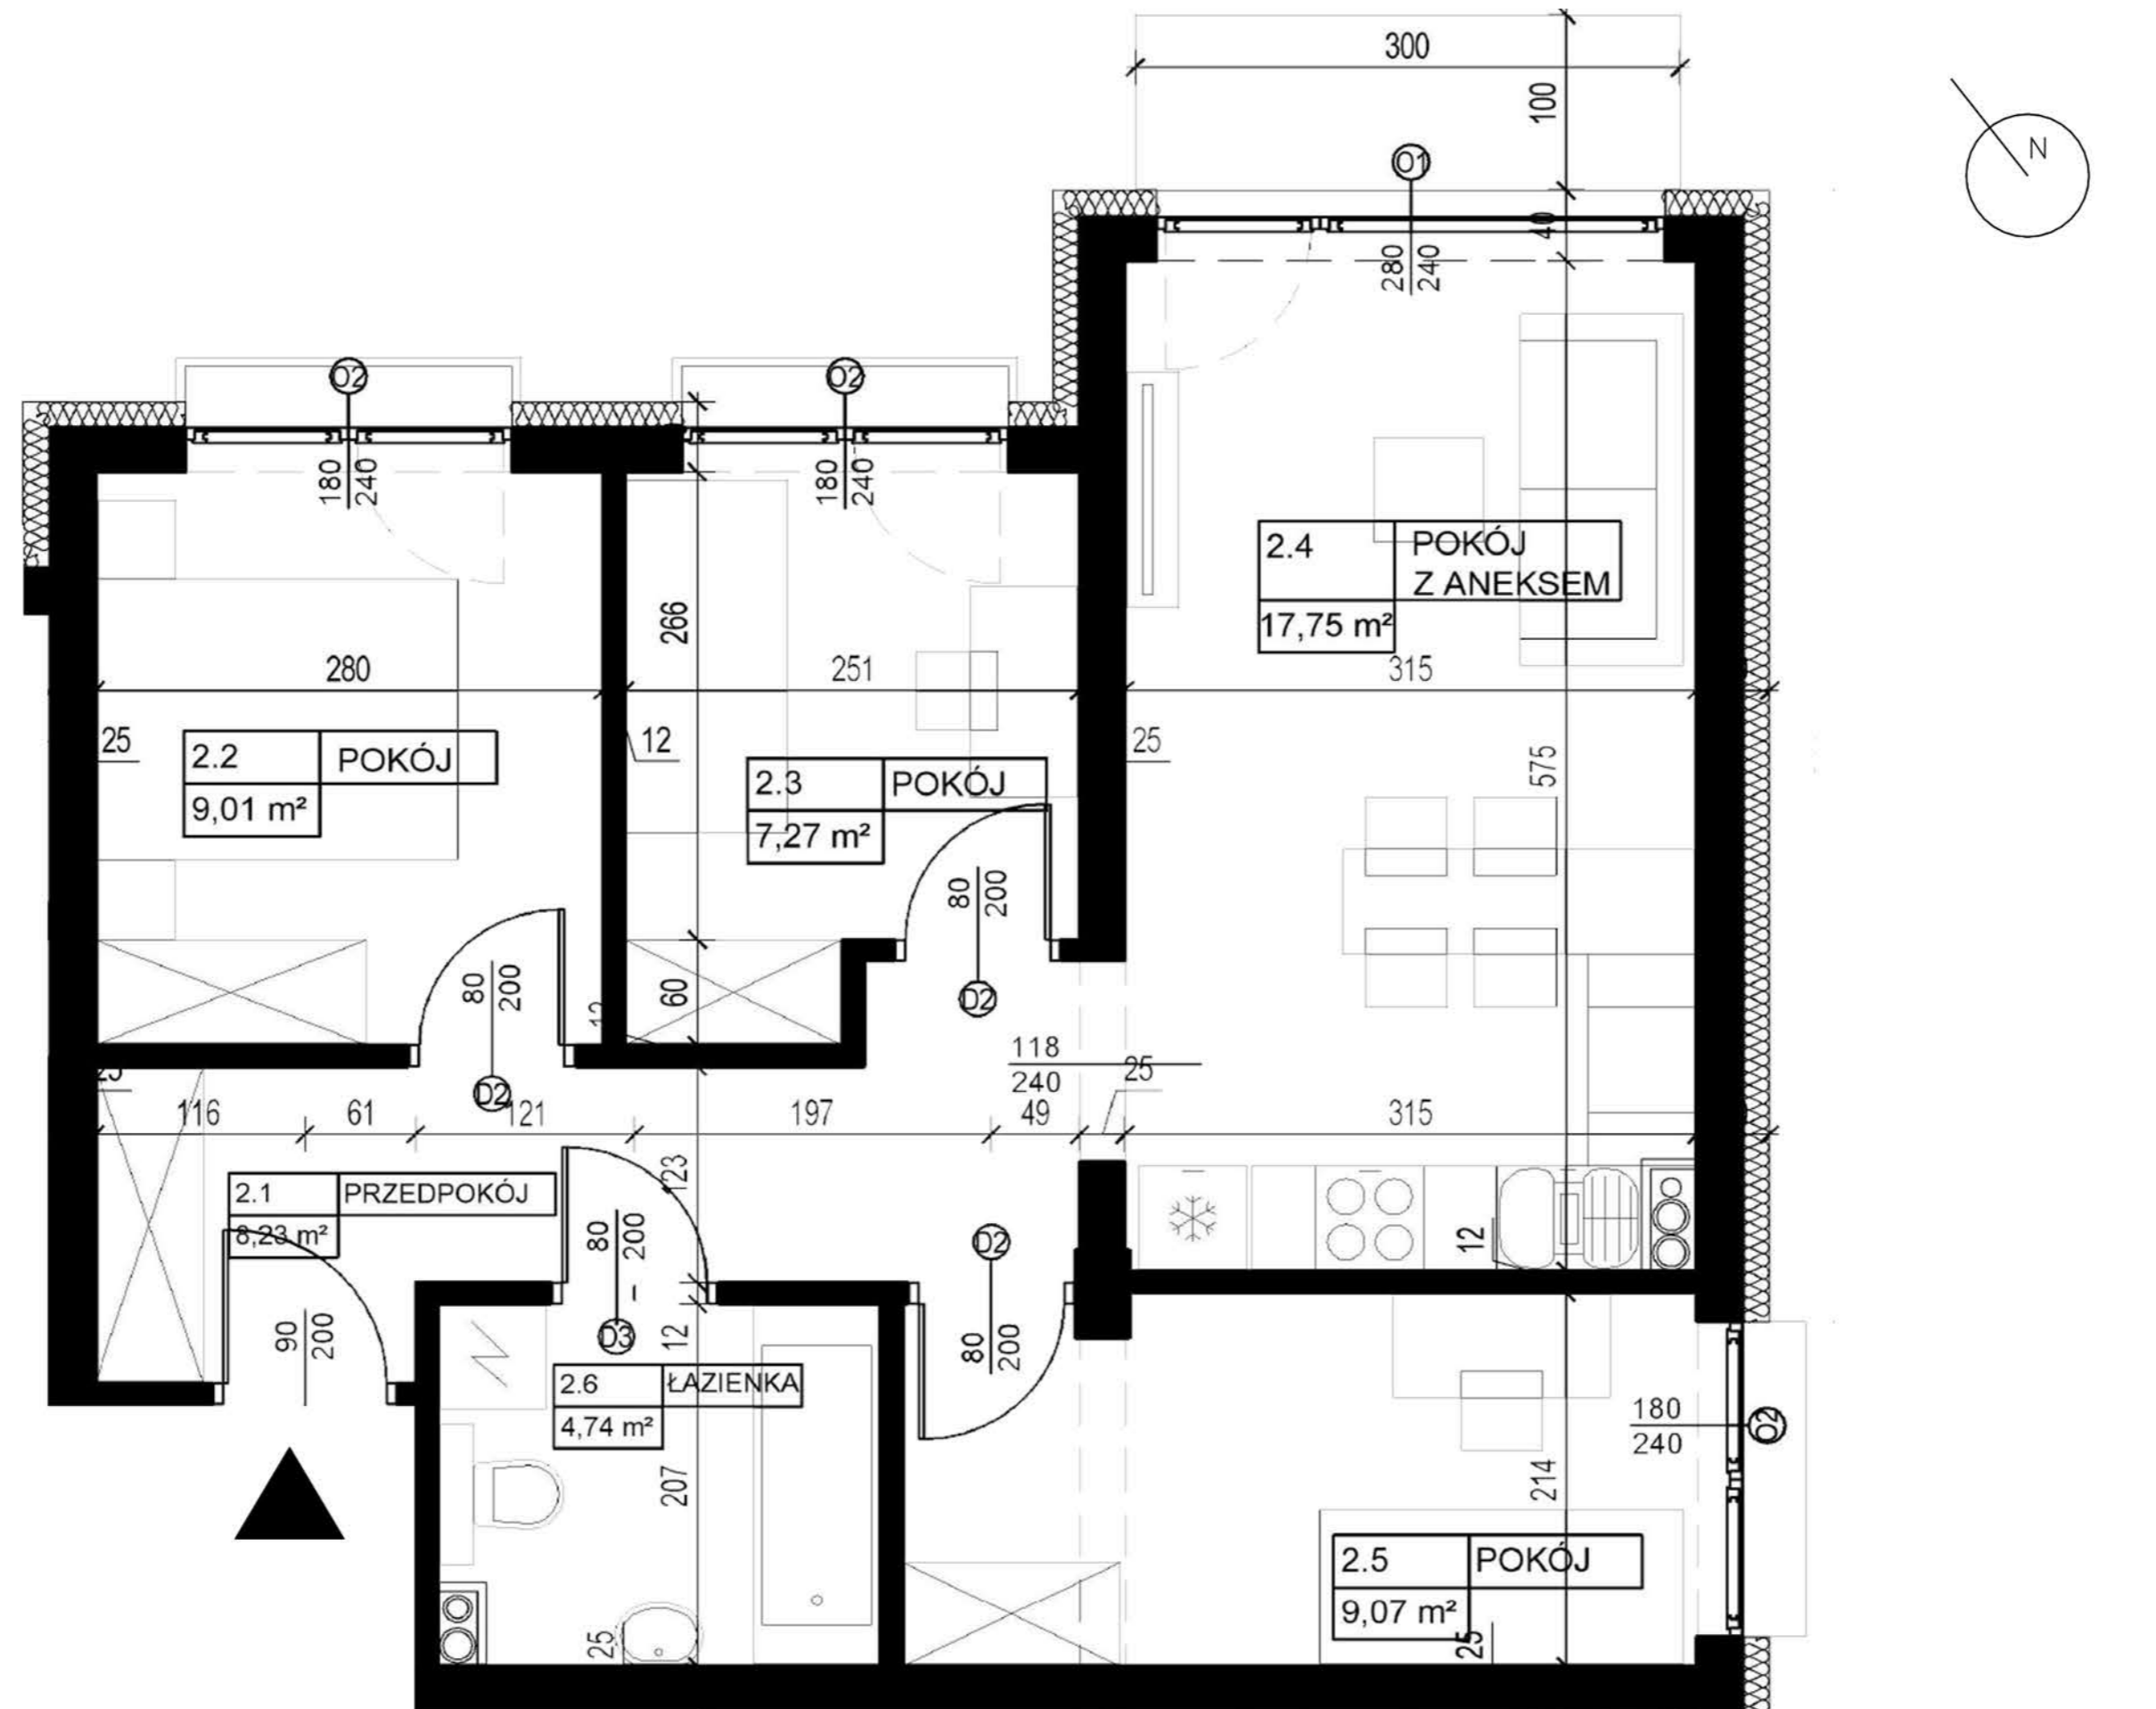

UWAGA:

- Powierzchnie pomieszczeń podano w stanie wykończonym.
- Przedstawiona aranżacja jest jedynie przykładowym rozwiązaniem; nie stanowi standardu wykończenia i wyposażenia lokalu.
- Wymiary liniowe na rzucie podano w stanie surowym.



skala

1,00m

5,00m



**SIEDMIOLASKI
ESTATE**



APARTAMENTOWIEC A4

M10		56,07 m ²
2.1	PRZEDPOKÓJ	8,23 m ²
2.2	POKÓJ	9,01m ²
2.3	POKÓJ	7,27 m ²
2.4	POKÓJ Z ANEKSEM	17,75 m ²
2.5	POKÓJ	9,07 m ²
2.6	ŁAZIENKA	4,74 m ²

BALKON	3,0 m ²
--------	--------------------

INWEST