

SIEDMIOLASKI
ESTATE




APARTAMENTOWIEC A1

M6		58,13 m ²
1.1	PRZEDPOKÓJ	8,24 m ²
1.2	POKÓJ	9,42 m ²
1.3	POKÓJ	7,64 m ²
1.4	POKÓJ Z ANEKSEM	16,61 m ²
1.5	POKÓJ	11,48 m ²
1.6	ŁAZIENKA	4,74 m ²

BALKON 3,0 m²

INWESTR

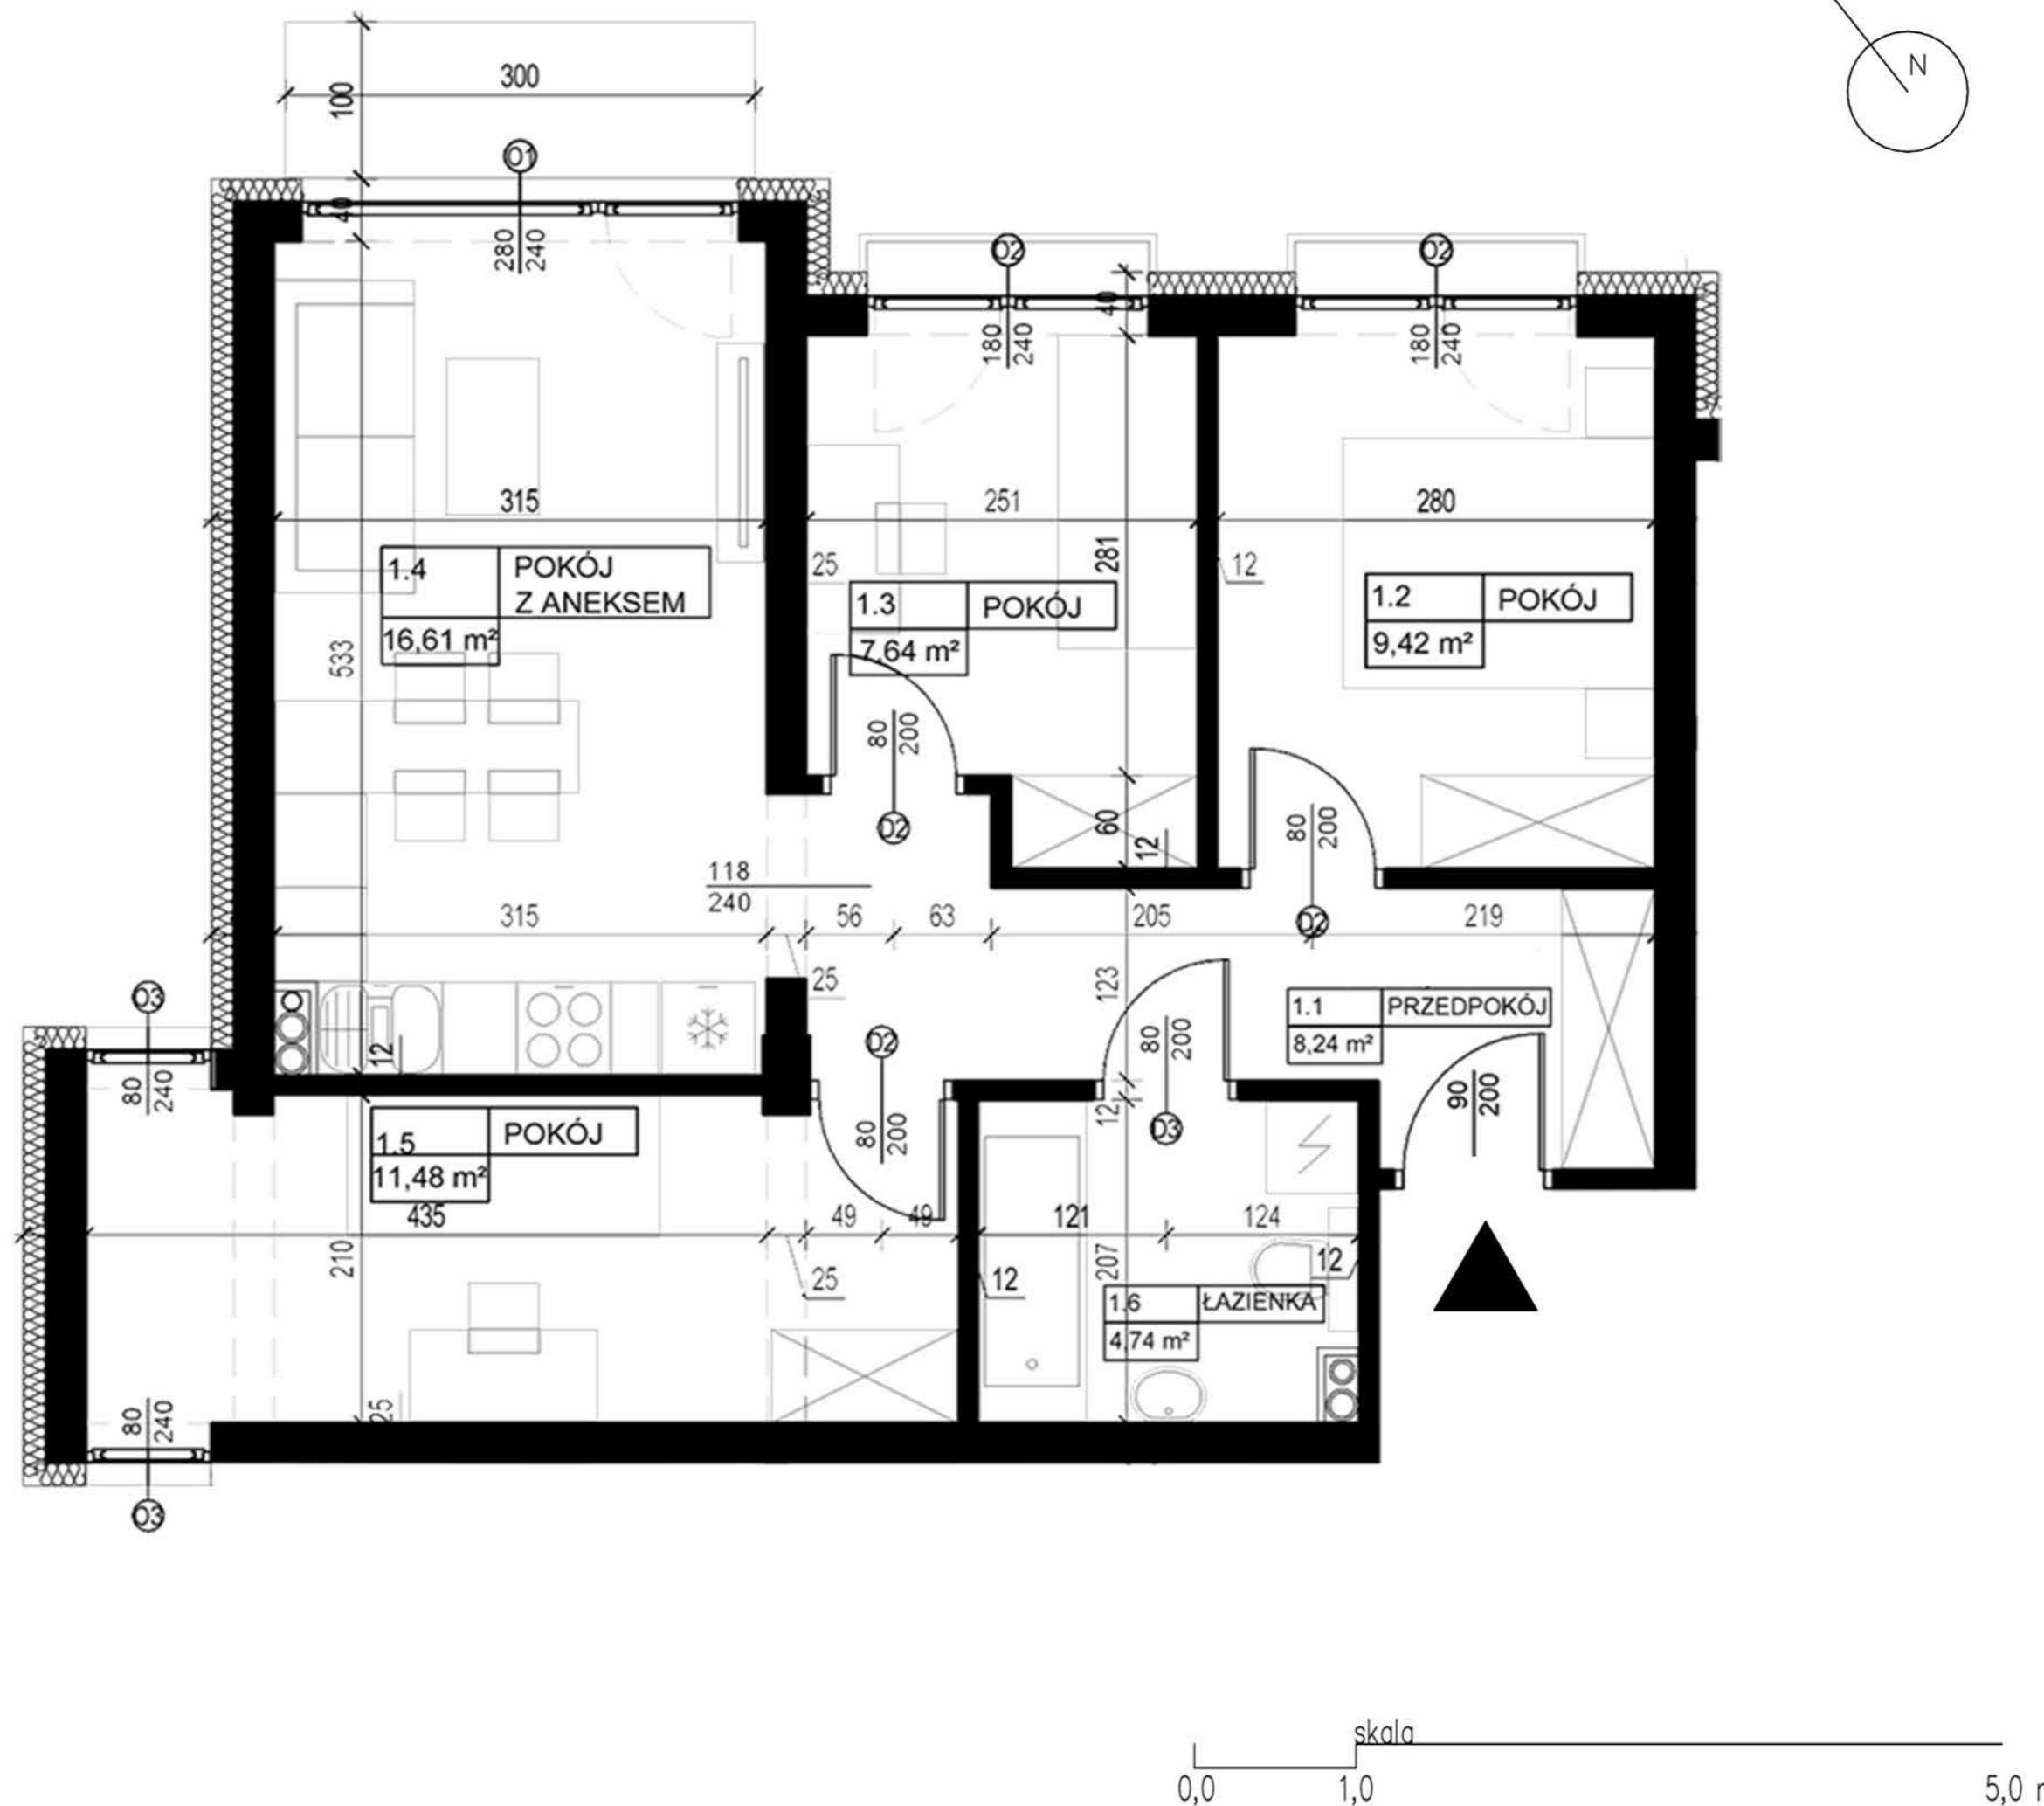

UWAGA:

- Powierzchnie pomieszczeń podano w stanie wykończonym.
- Przedstawiona aranżacja jest jedynie przykładowym rozwiązaniem; nie stanowi standardu wykończenia i wyposażenia lokalu.
- Wymiary liniowe na rzucie podano w stanie surowym.