


**UWAGA:**


- Powierzchnie pomieszczeń podano w stanie wykończonym.
- Przedstawiona aranżacja jest jedynie przykładowym rozwiązaniem; nie stanowi standardu wykończenia i wyposażenia lokalu.
- Wymiary liniowe na rzucie podano w stanie surowym.

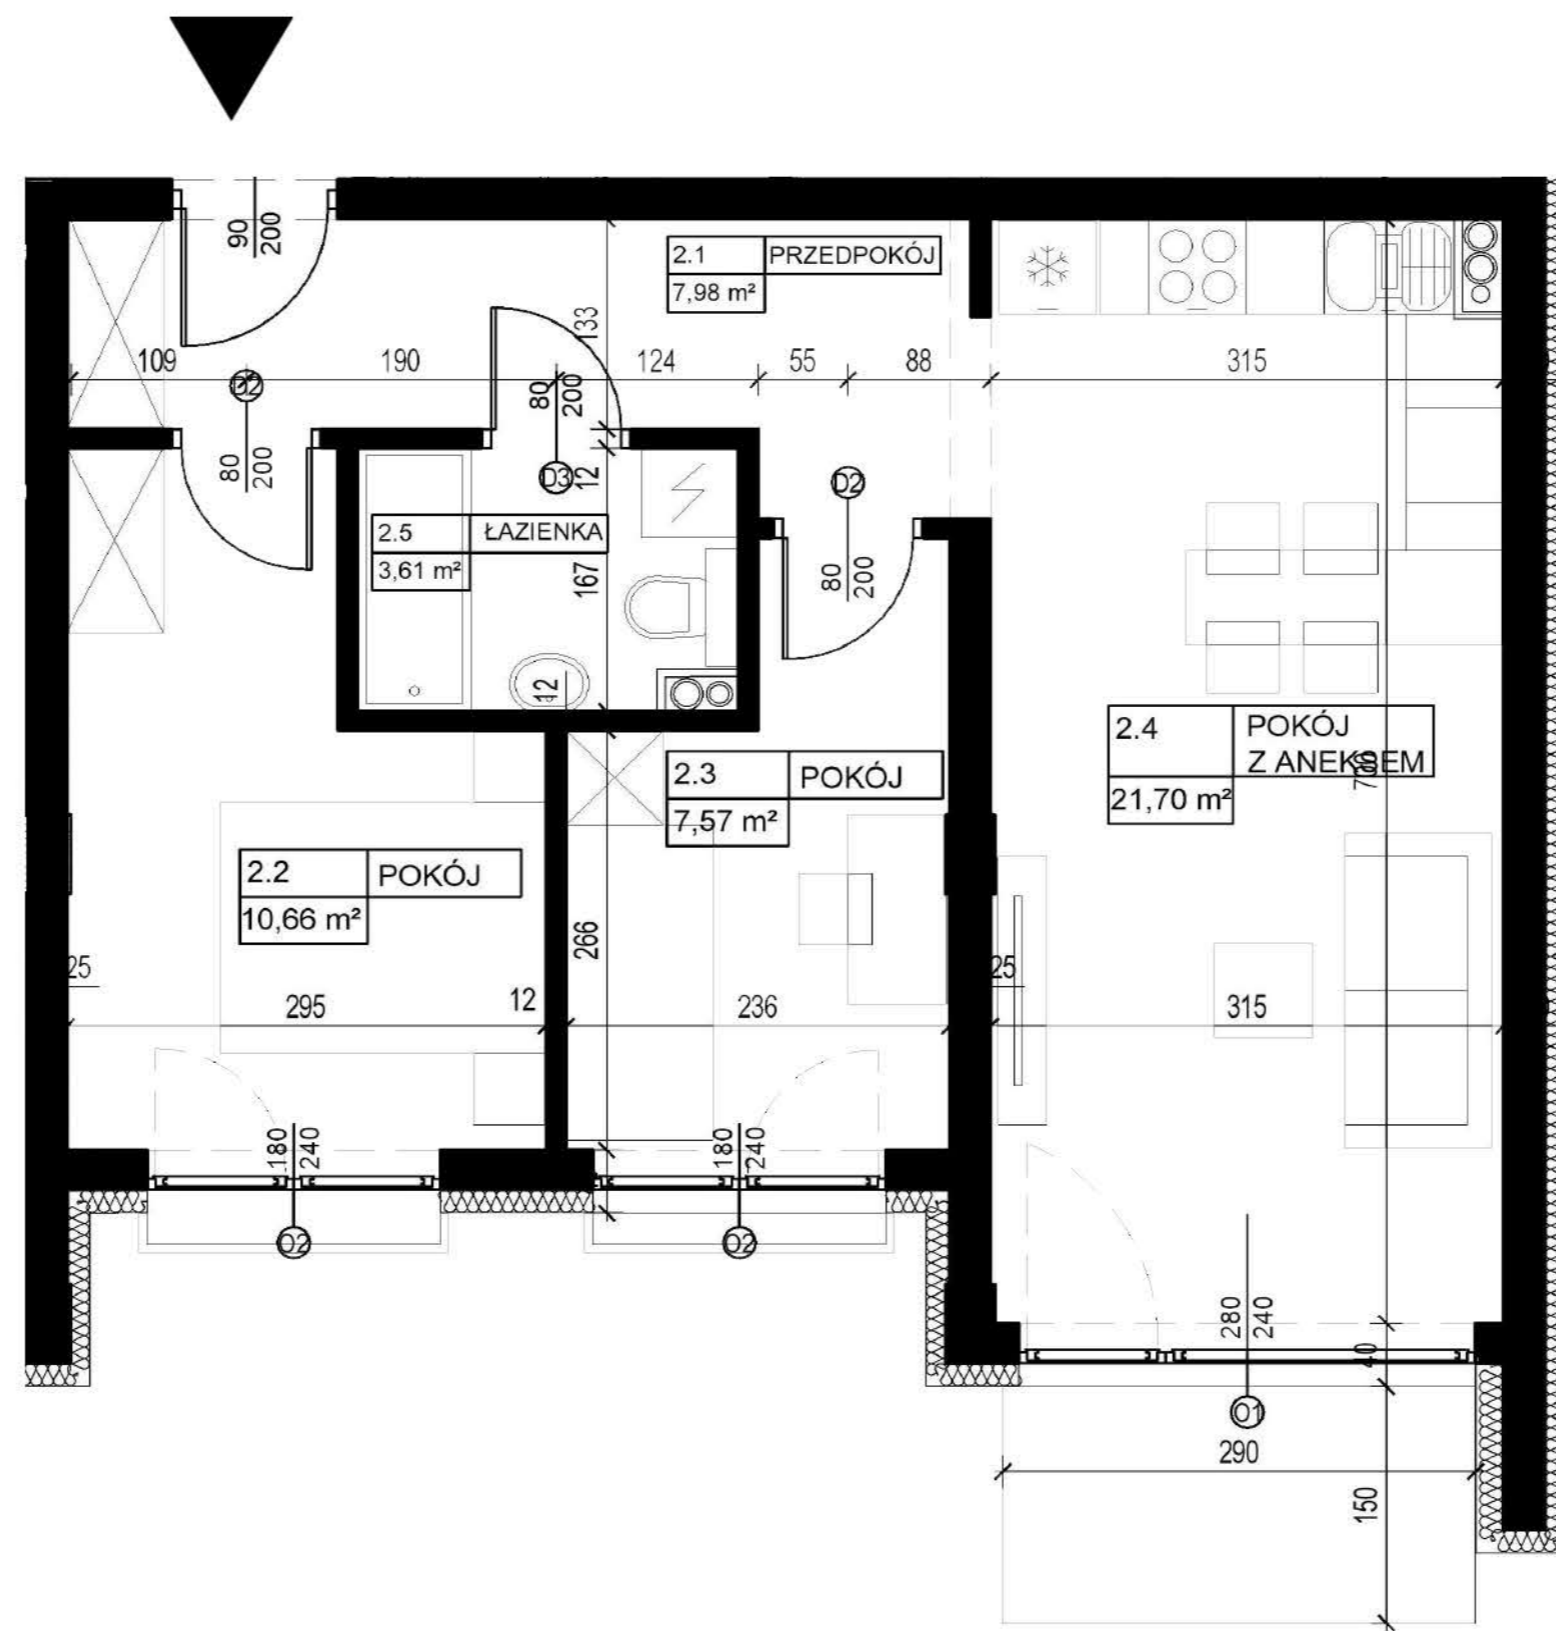

skala

1,00m

5,00m

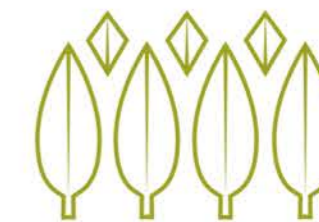

**SIEDMIOLASKI  
ESTATE**



**APARTAMENTOWIEC A4**

<b>M12</b>		<b>51,52 m<sup>2</sup></b>
2.1	PRZEDPOKÓJ	7,98 m <sup>2</sup>
2.2	POKÓJ	10,66 m <sup>2</sup>
2.3	POKÓJ	7,57 m <sup>2</sup>
2.4	POKÓJ Z ANEKSEM	21,70 m <sup>2</sup>
2.5	ŁAZIENKA	3,61 m <sup>2</sup>

<b>BALKON</b>	<b>4,35 m<sup>2</sup></b>
---------------	---------------------------

**INWEST**