

SIEDMIOLASKI
ESTATE



APARTAMENTOWIEC A1

M7		57,96 m ²
1.1	PRZEDPOKÓJ	8,24 m ²
1.2	POKÓJ	9,42 m ²
1.3	POKÓJ	7,64 m ²
1.4	POKÓJ Z ANEKSEM	16,33 m ²
1.5	POKÓJ	11,59 m ²
1.6	ŁAZIENKA	4,74 m ²


BALKON	3,0 m ²
--------	--------------------

INWESTOR



UWAGA:

- Powierzchnie pomieszczeń podano w stanie wykończonym.
- Przedstawiona aranżacja jest jedynie przykładowym rozwiązaniem; nie stanowi standardu wykończenia i wyposażenia lokalu.
- Wymiary liniowe na rzucie podano w stanie surowym.

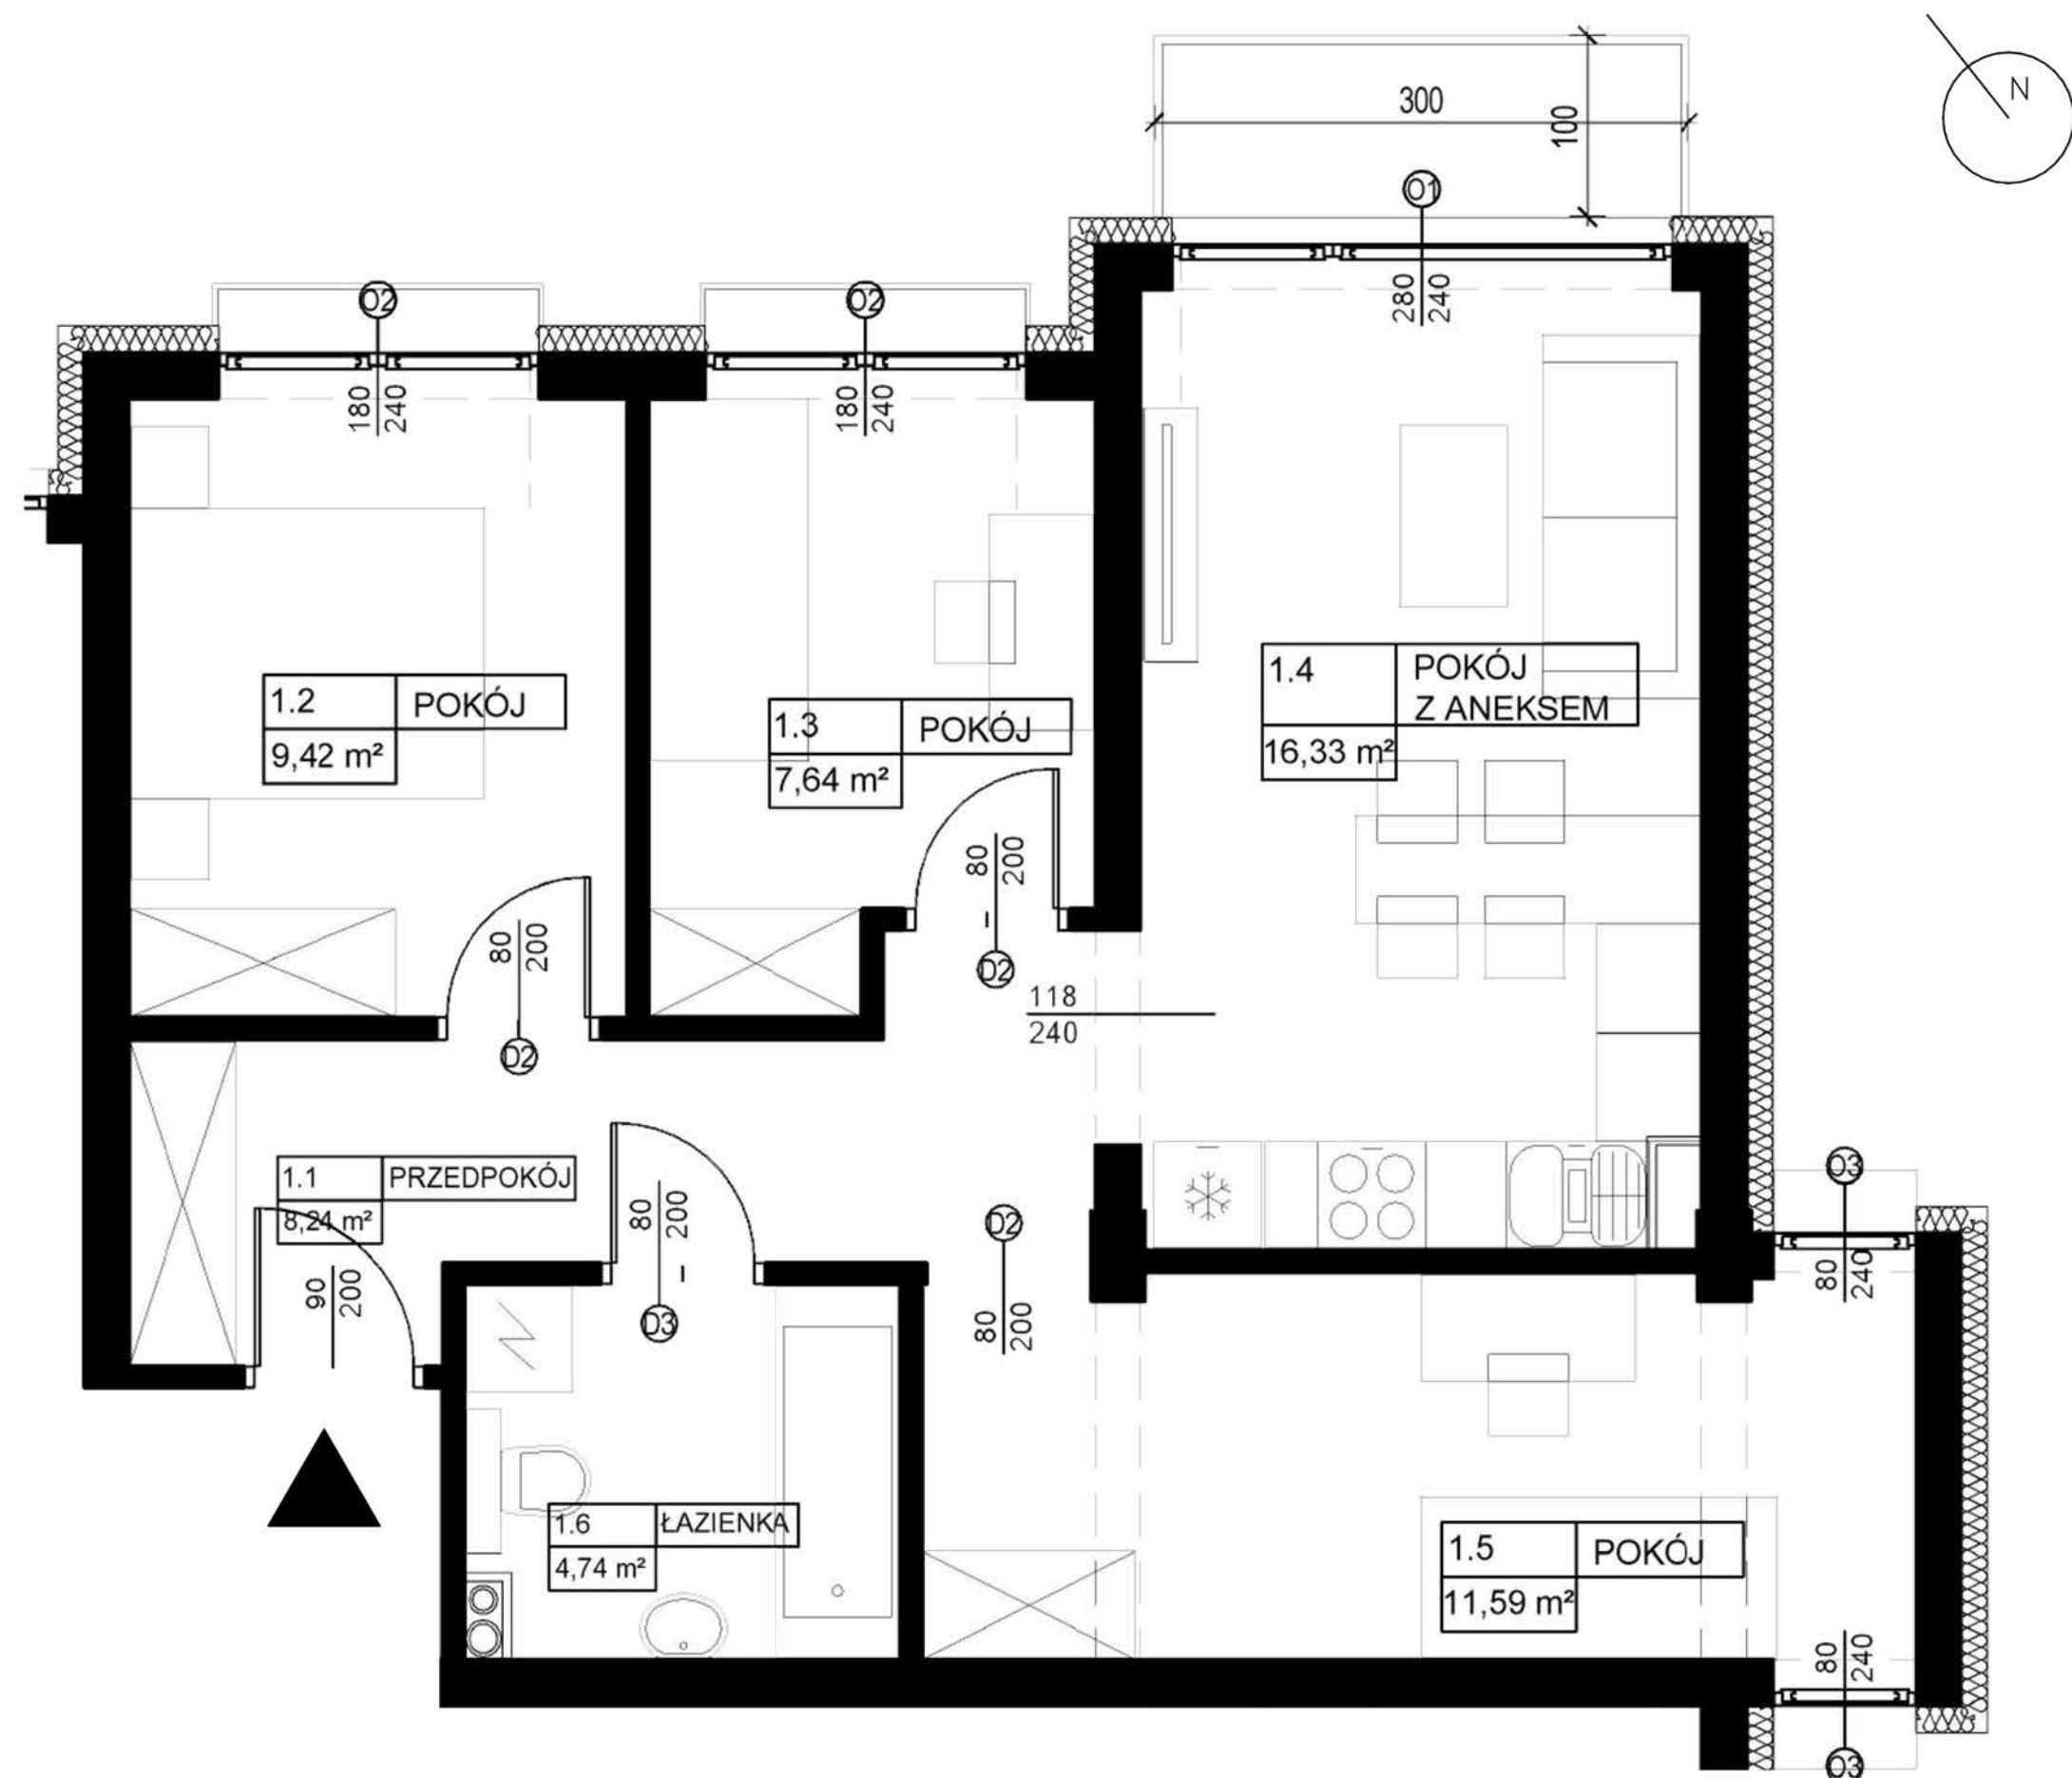

skala
0,00m 1,00m 5,00m